

**AJUNTAMENT
DE GOMBRÈN**



PROJECTE DE MILLORA DE LA XARXA DE SANEJAMENT EN BAIXA DEL MUNICIPI DE GOMBRÈN (RIPOLLÈS)

PLÀNOLS



INVALL


ABRIL 2025

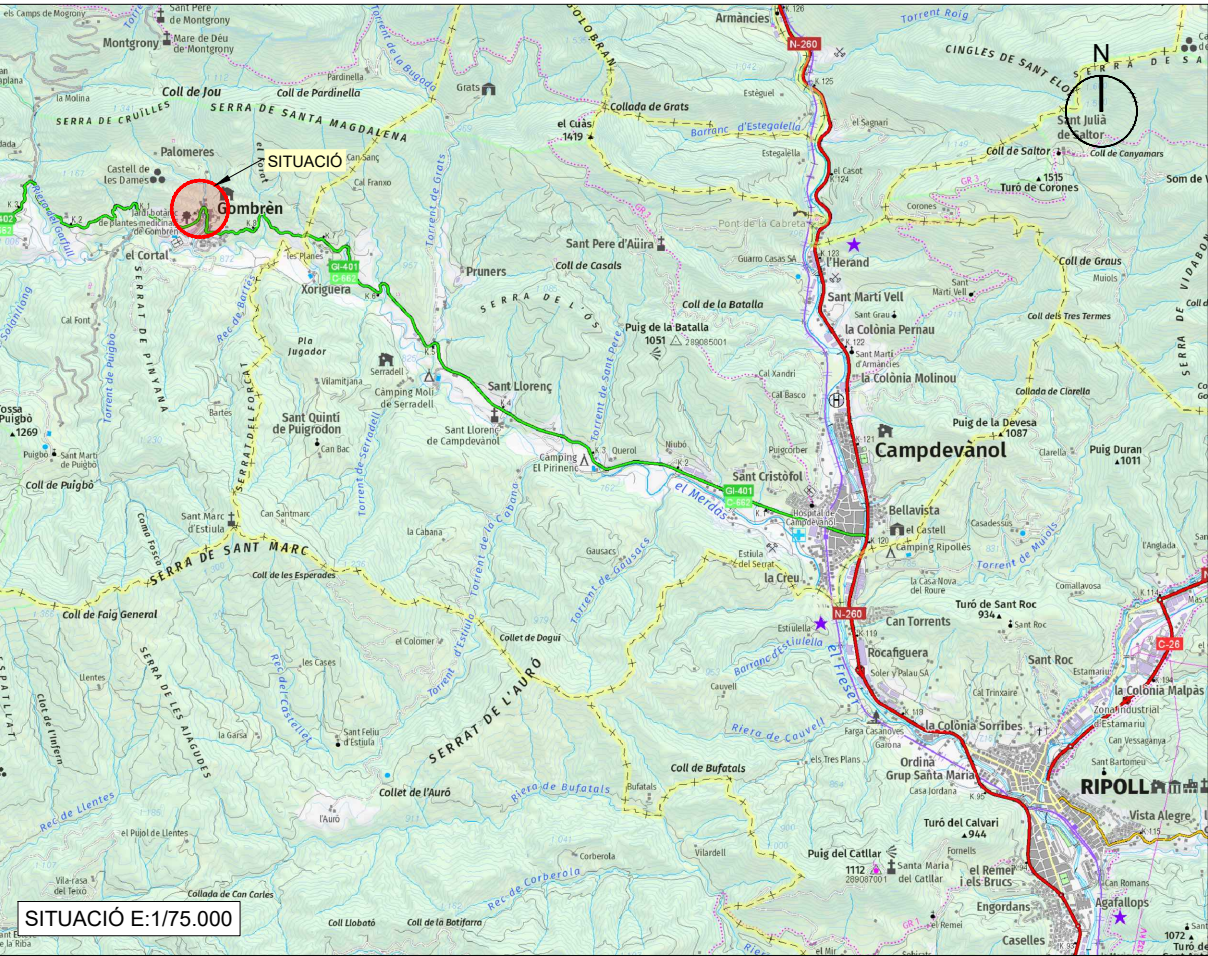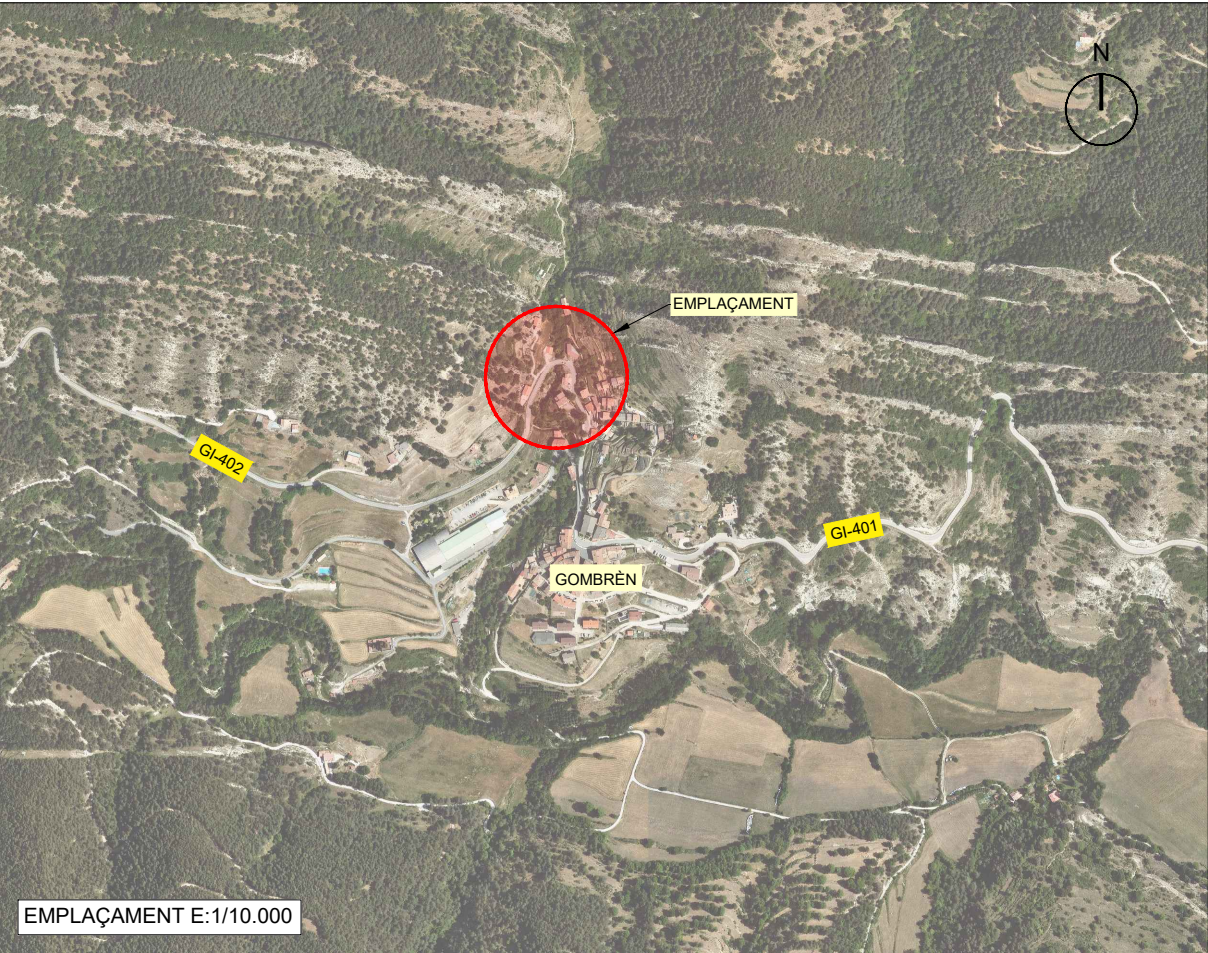

ÍNDEX

- 1- ÍNDEX I SITUACIÓ
- 2- PLANTA TOPOGRÀFICA
- 3- ESTAT ACTUAL I SERVEIS EXISTENTS
- 4- OBRES PREVISTES EN PROJECTES ALIENS
- 5- ESTAT PROJECTAT
- 6- PERFILS LONGITUDINALS
- 7- DETALLS CONSTRUCTIUS

Z:\2500 XARXA BANYA GOMBRÈN\DOC\02_PLÀNOLS\2500-P0-02-R0-TOPOGRAFIA.DWG2500-P0-02-R0-TOPOGRAFIA.dwg

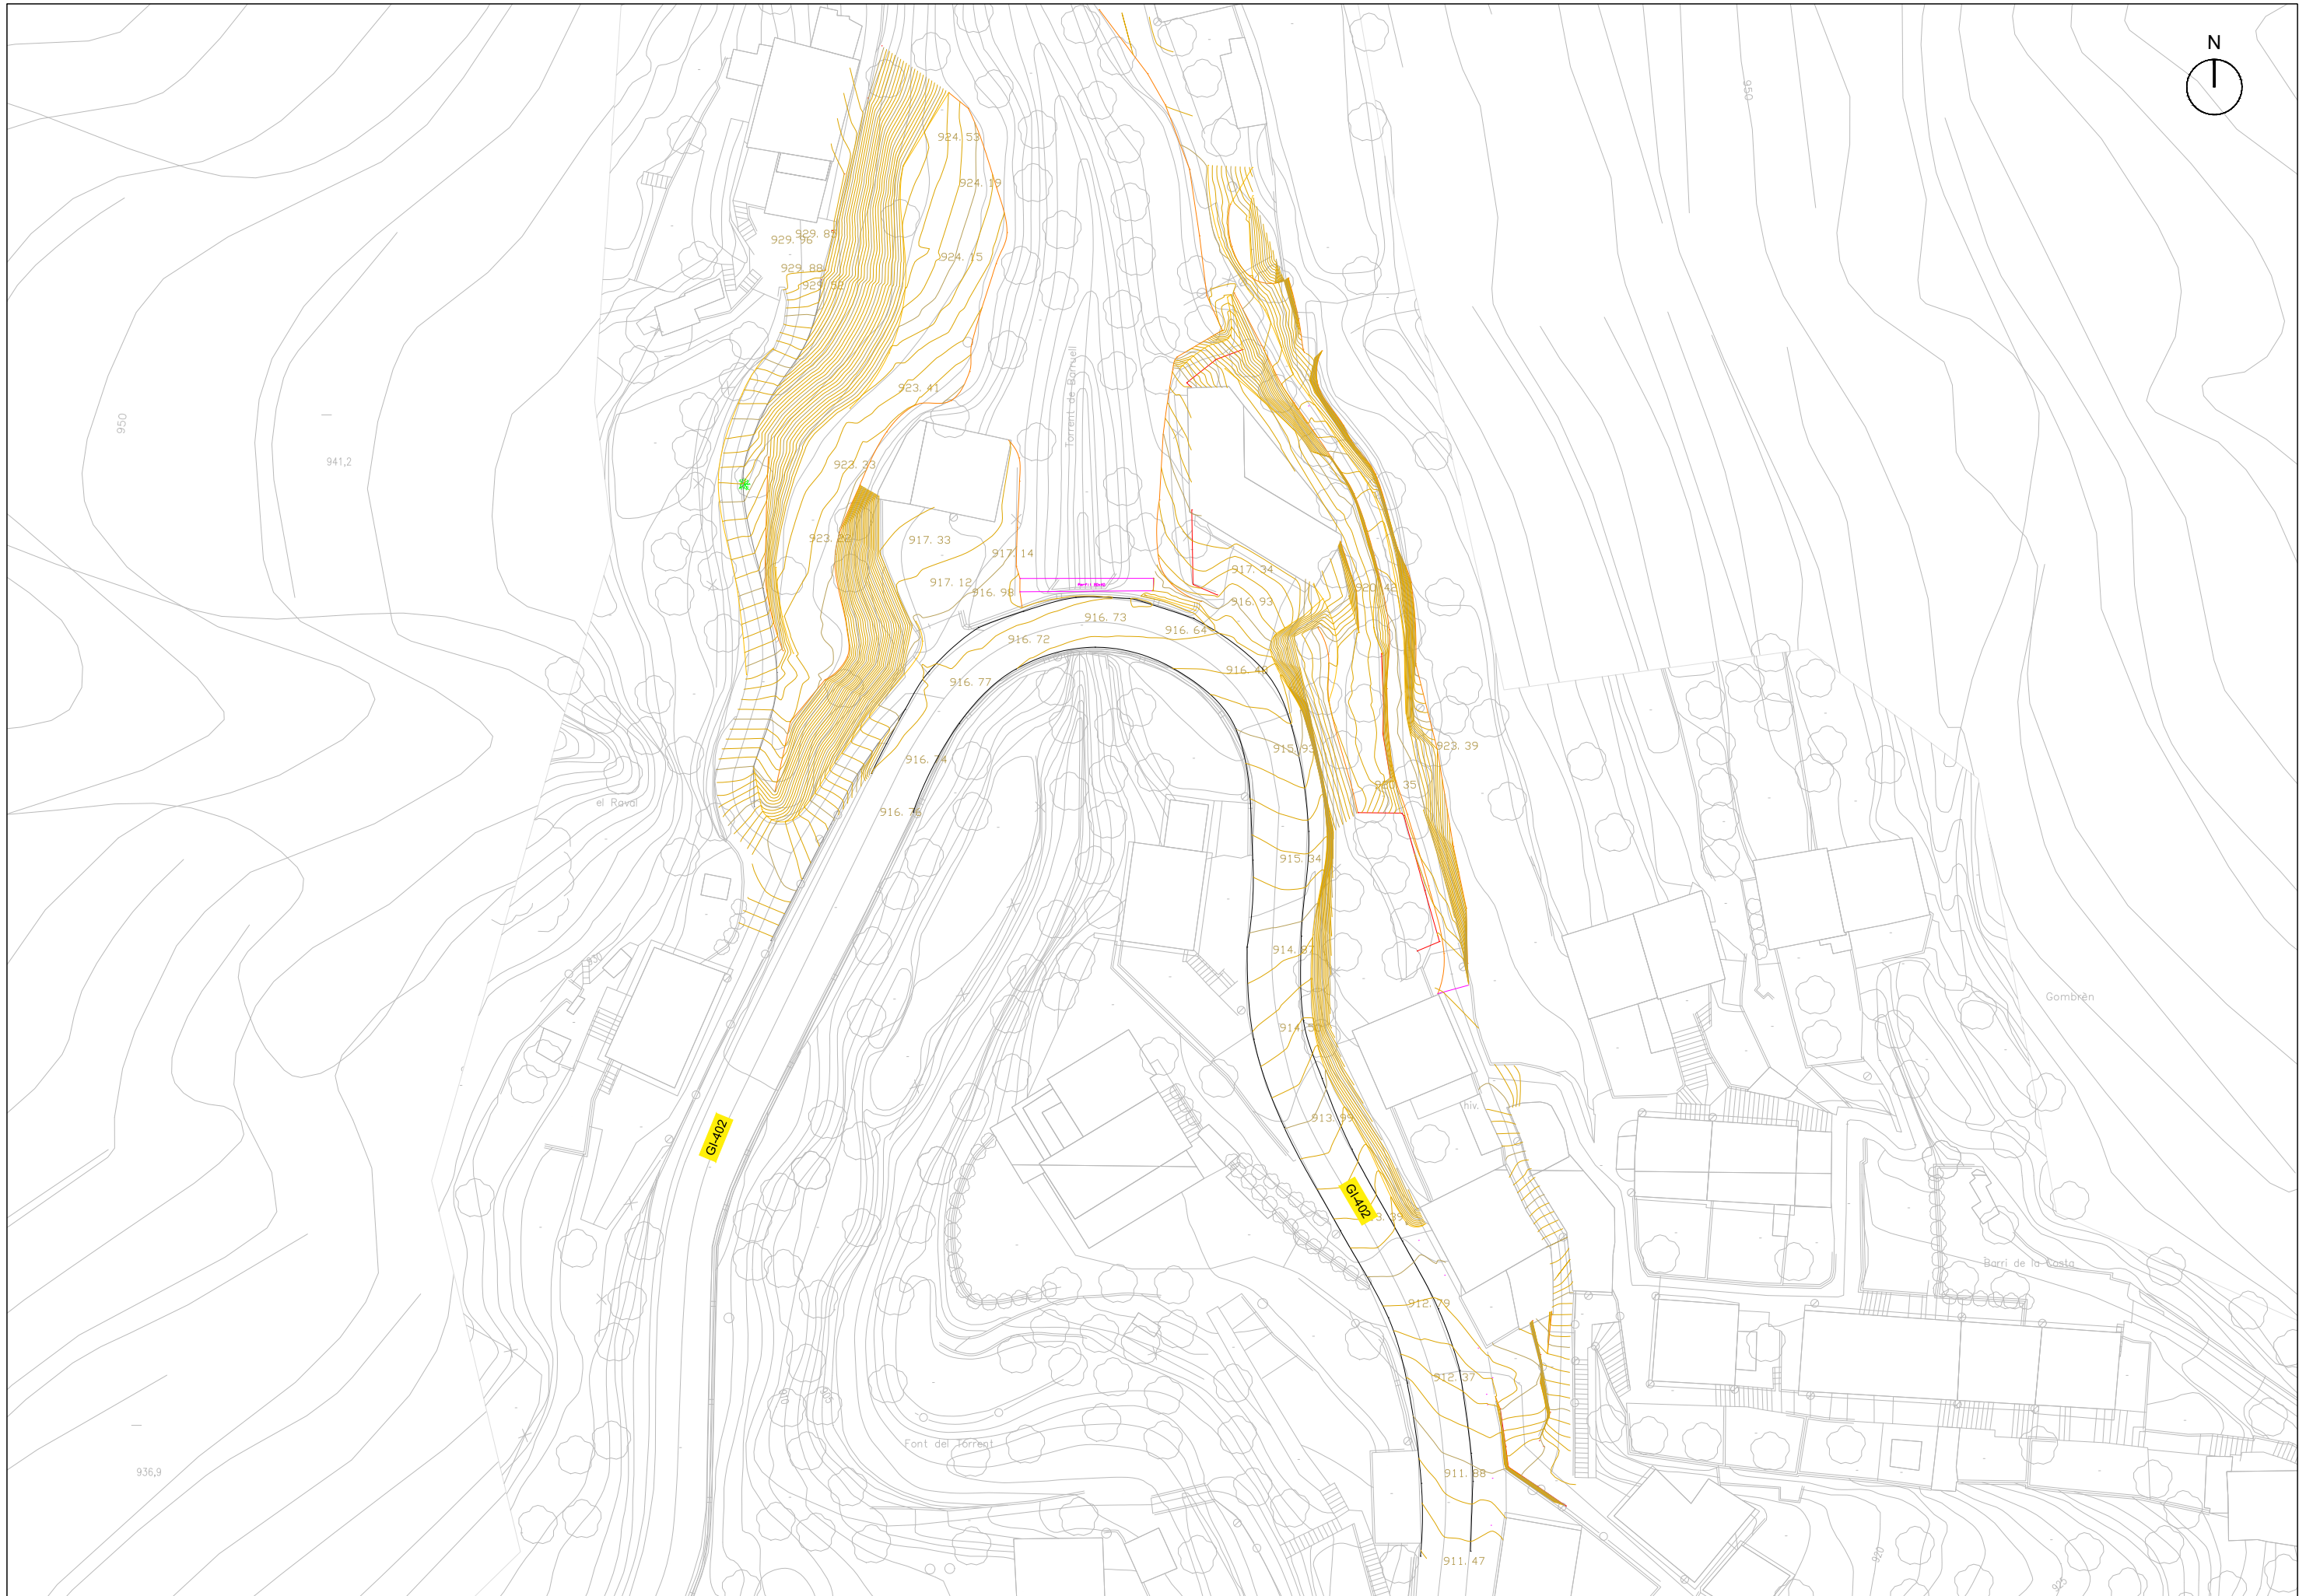

Ajuntament de Gombren

CONSULTOR



AUTOR DEL PROJECTE



JORDI BESSA PANADÈS
COL·LEGIAT NÚM. 14.111

TÍTOL DEL PROJECTE

PROJECTE CONSTRUCTIU DE LA MILLORA DE LA XARXA DE SANEJAMENT DE
GOMBRÈN (RIPOLLÈS)

DATA

MARÇ 2025

NOM ARXIU

2500-P0-02-R0-TOPOGRAFIA.dwg

ESCALA EN FORMAT DIN-A3

1/600



TÍTOL DEL PLÀNOL

PLANTA TOPOGRÀFICA


N. PLÀNOL

2

FULL

1 de 1

Z:\2500 XARXA BAIXA GOMBRÈN\DOC\02_PLÀNOLS\2500-P0-03-R0-ESTAT ACTUAL I SERV EXISTENTS.dwg

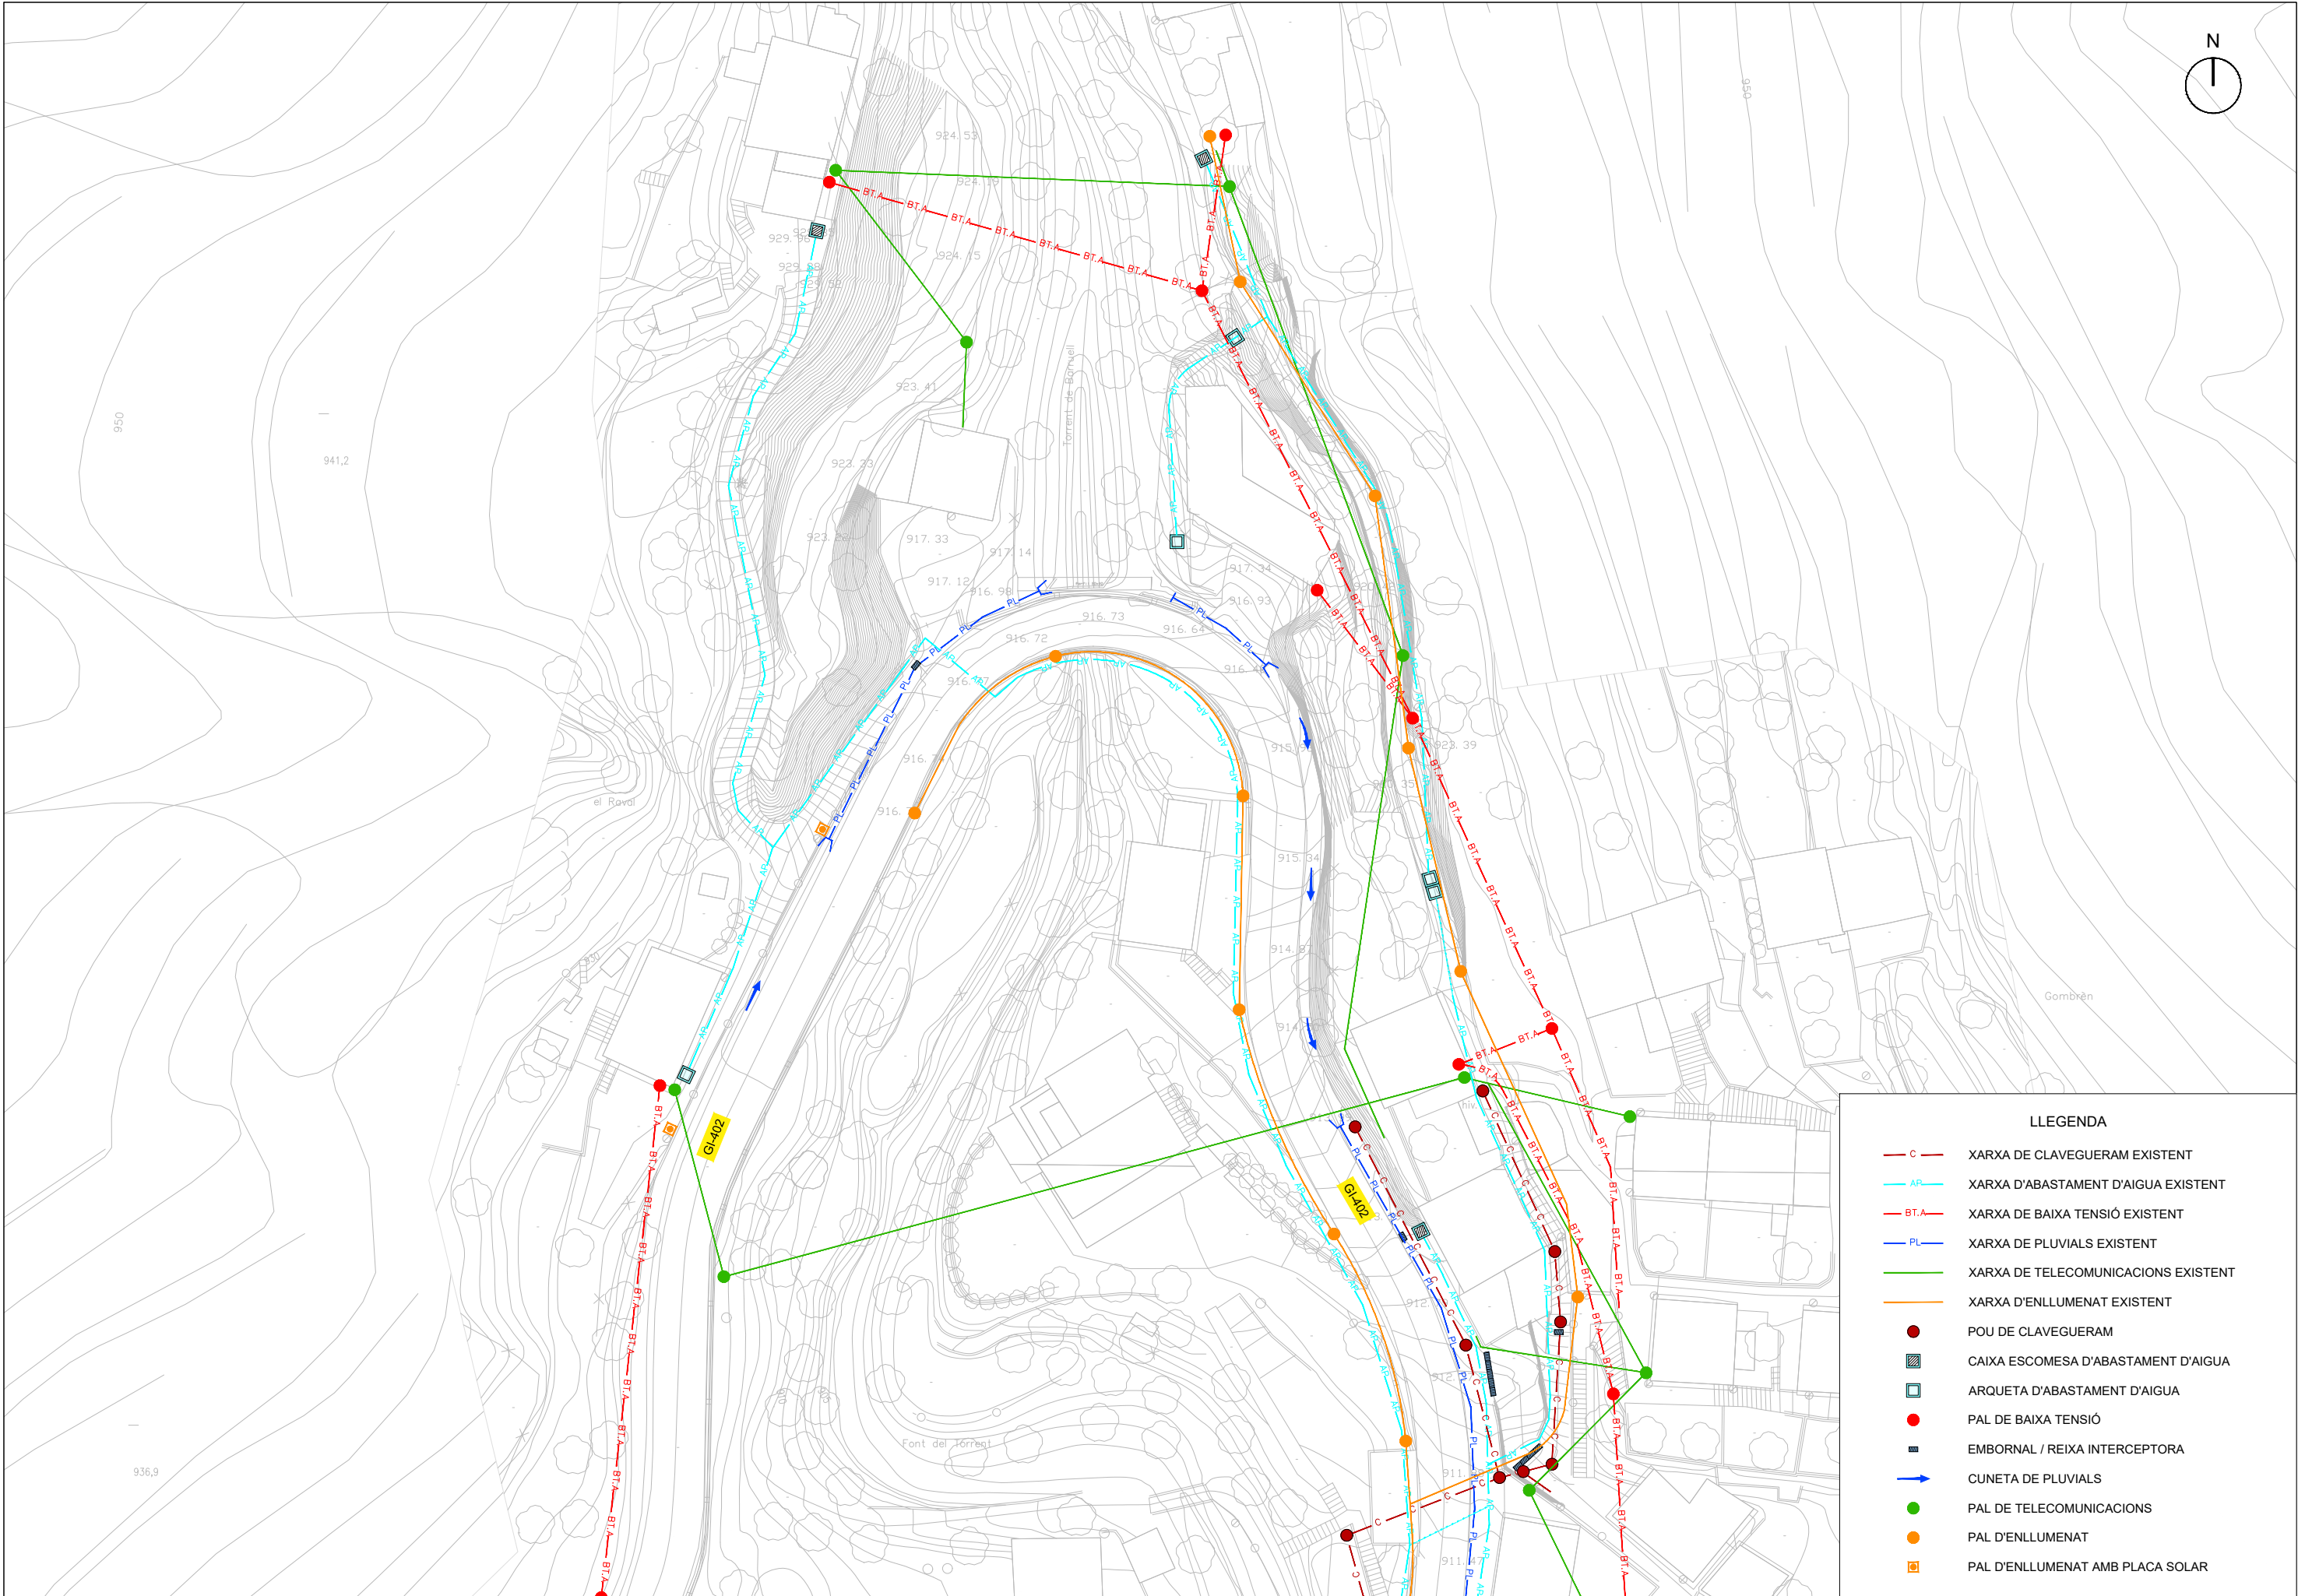

LLEENDA

- C XARXA DE CLAVEGUERAM EXISTENT
- AP XARXA D'ABASTAMENT D'AIGUA EXISTENT
- BT.A XARXA DE BAIXA TENSIO EXISTENT
- PL XARXA DE PLUVIALS EXISTENT
- T XARXA DE TELECOMUNICACIONS EXISTENT
- L XARXA D'ENLLUMENAT EXISTENT
- POU DE CLAVEGUERAM
- CAIXA ESCOMESA D'ABASTAMENT D'AIGUA
- ARQUETA D'ABASTAMENT D'AIGUA
- PAL DE BAIXA TENSIO
- EMBORNAL / REIXA INTERCEPTORA
- ➔ CUNETA DE PLUVIALS
- PAL DE TELECOMUNICACIONS
- PAL D'ENLLUMENAT
- PAL D'ENLLUMENAT AMB PLACA SOLAR



Ajuntament de Gombren

CONSULTOR



AUTOR DEL PROJECTE



JORDI BESSA PANADES
COL·LEGIAT NÚM. 14.111

TÍTOL DEL PROJECTE

PROJECTE CONSTRUCTIU DE LA MILLORA DE LA XARXA DE SANEJAMENT DE
GOMBRÈN (RIPOLLÈS)

DATA

MARÇ 2025

NOM ARXIU

2500-P0-03-R0-ESTAT ACTUAL I SERV
EXISTENTS.dwg

ESCALA EN FORMAT DIN-A3

1/600



TÍTOL DEL PLÀNOL

ESTAT ACTUAL I SERVEIS EXISTENTS


N. PLÀNOL

3

FULL

1 de 1

Z:\2500 XARXA BAIXA GOMBRÈN\DOC\2 PLANOLS\2500-P04-R0-OBRES PREVISTES PROJECTES ALIENS.dwg

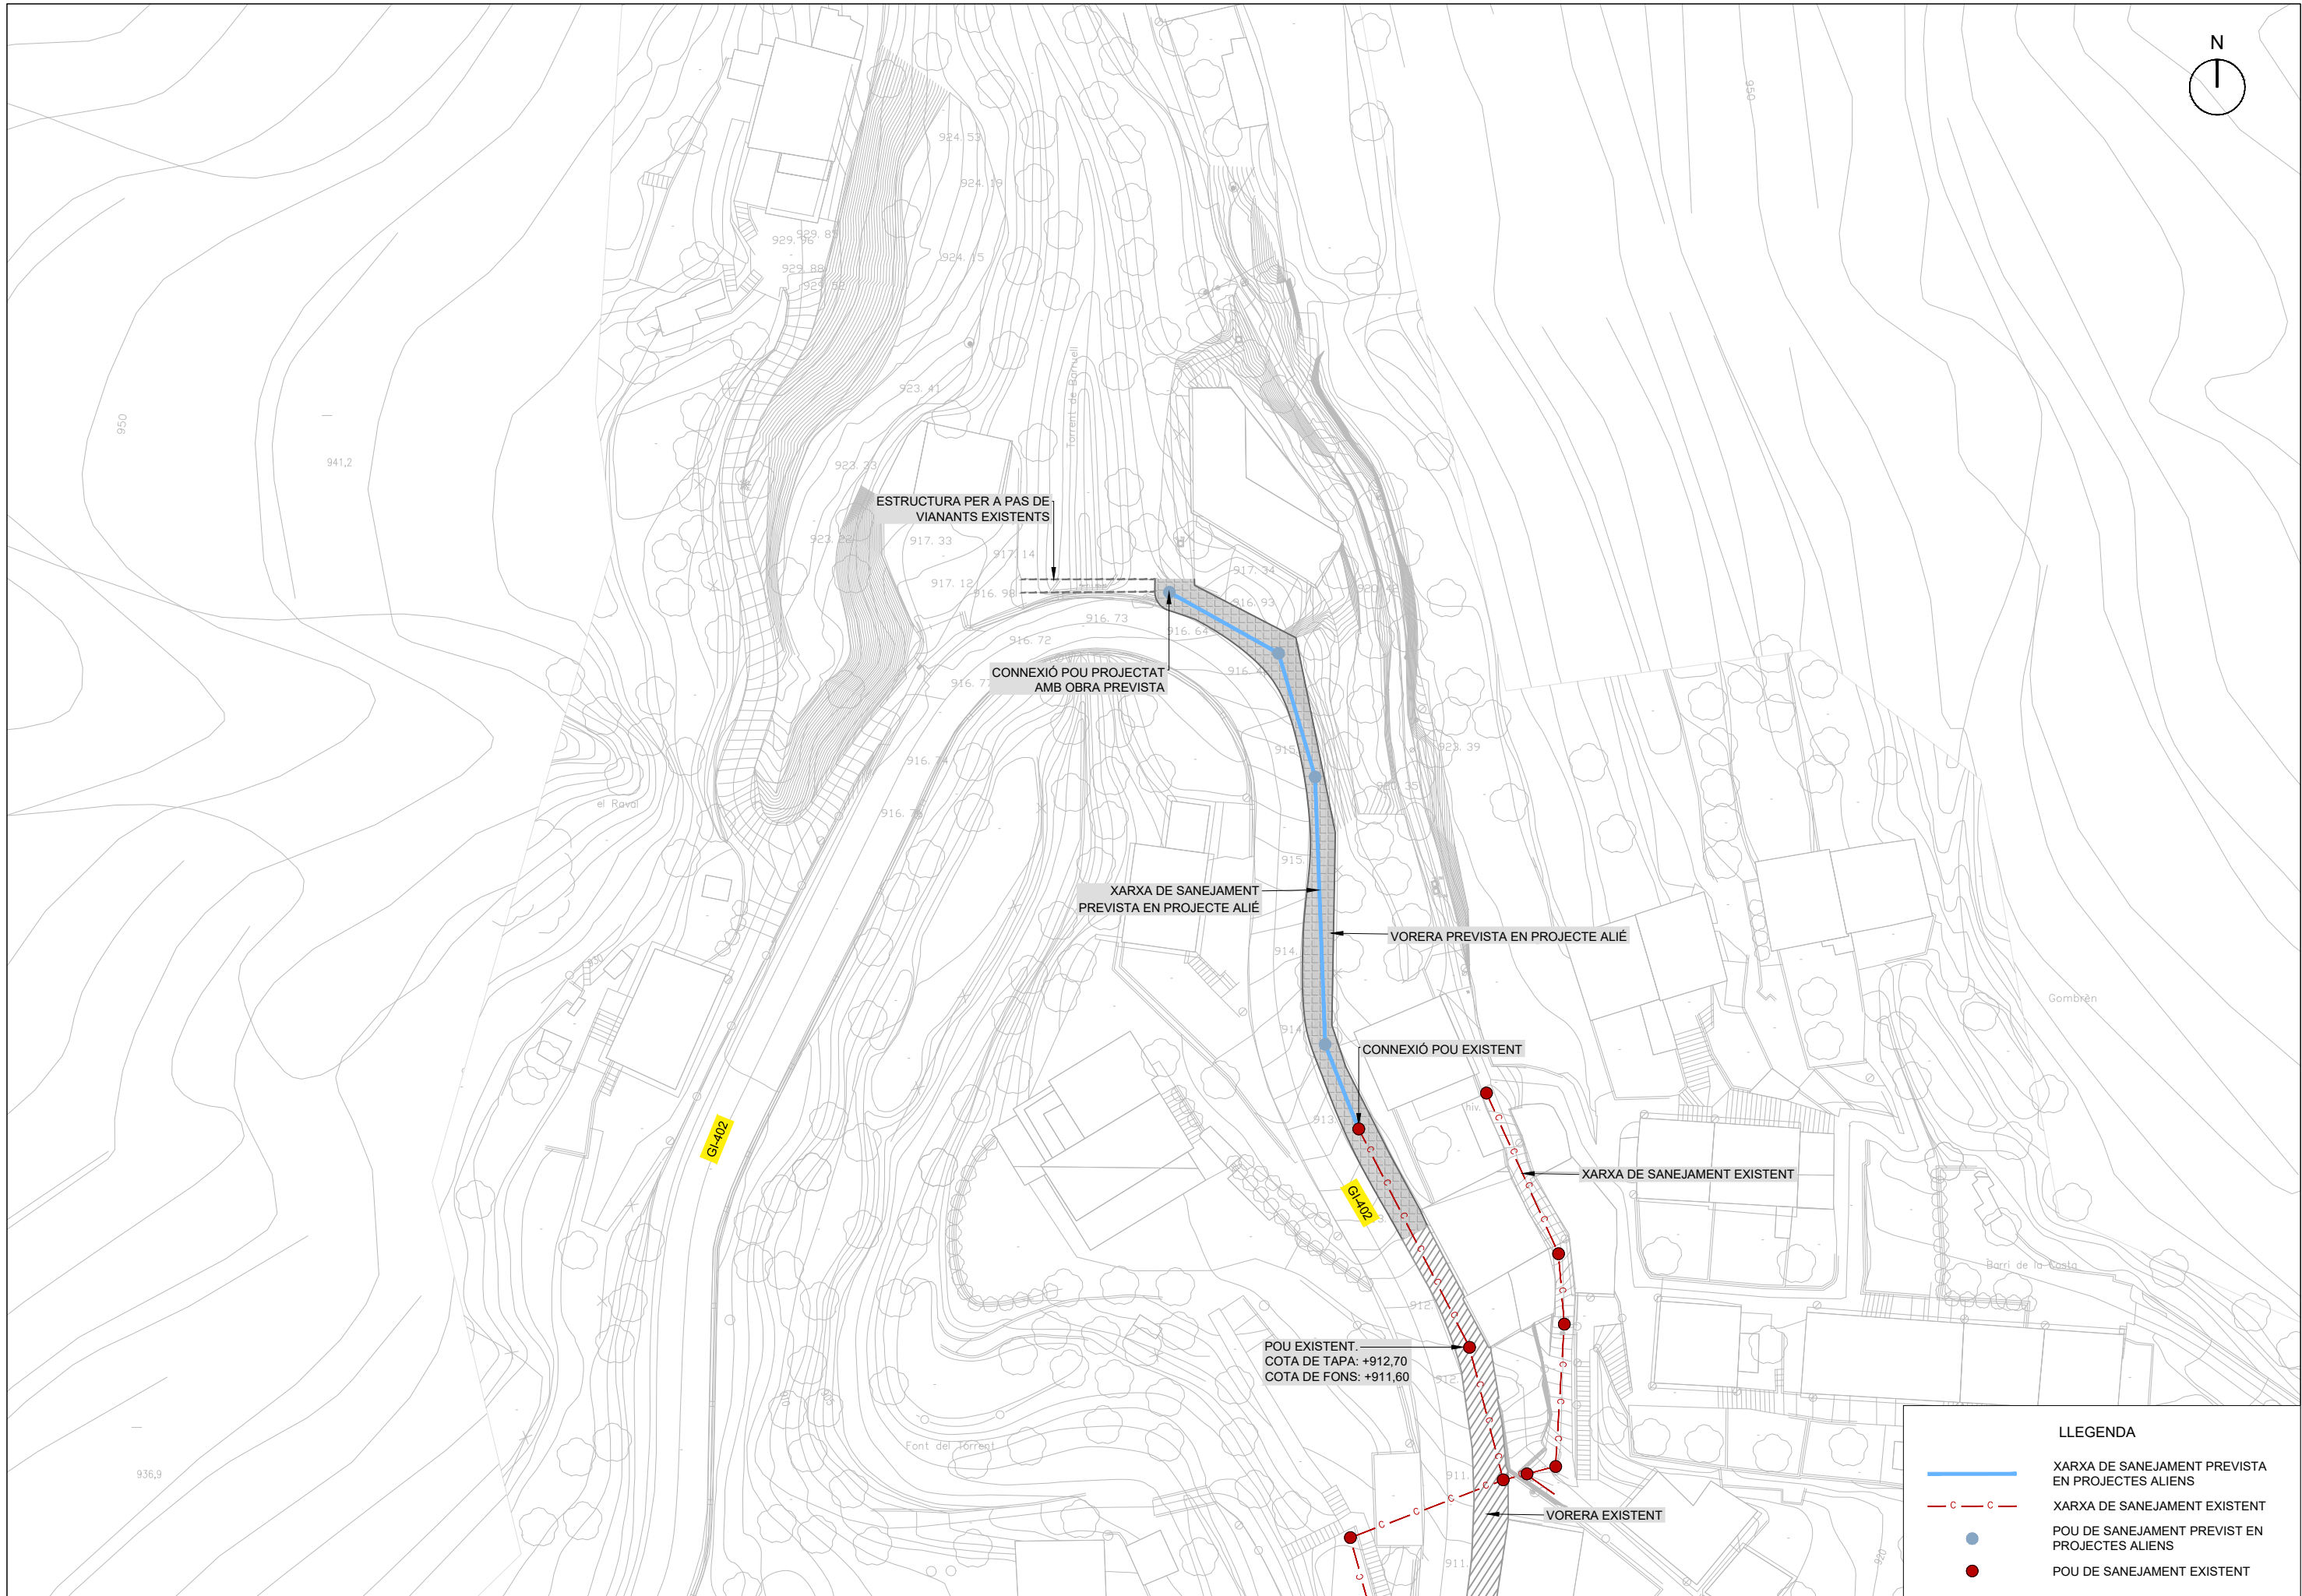

Ajuntament de Gibrèn

CONSULTOR



AUTOR DEL PROJECTE



JORDI BESSA PANADÉS
COL·LEGIAT NÚM. 14.111

TÍTOL DEL PROJECTE

PROJECTE CONSTRUCTIU DE LA MILLORA DE LA XARXA DE SANEJAMENT DE
GOMBRÈN (RIPOLLÈS)

DATA


MARÇ 2025

NOM ARXIU

2500-P04-R0-OBRES PREVISTES
PROJECTES ALIENS.dwg

ESCALA EN FORMAT DIN-A3

1/600

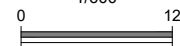

TÍTOL DEL PLÀNOL

OBRES PREVISTES EN PROJECTES ALIENS

N. PLÀNOL

4

FULL

1 de 1

LLEGGENDA



XARXA DE SANEJAMENT PREVISTA
EN PROJECTES ALIENS



XARXA DE SANEJAMENT EXISTENT




POU DE SANEJAMENT PREVIST EN
PROJECTES ALIENS




POU DE SANEJAMENT EXISTENT


Z:\2500 XARXA BANYA GOMBRÈN\DOC\02_PLANOIS\2500-POU-05-RQ-ESTAT PROJECTAT.dwg


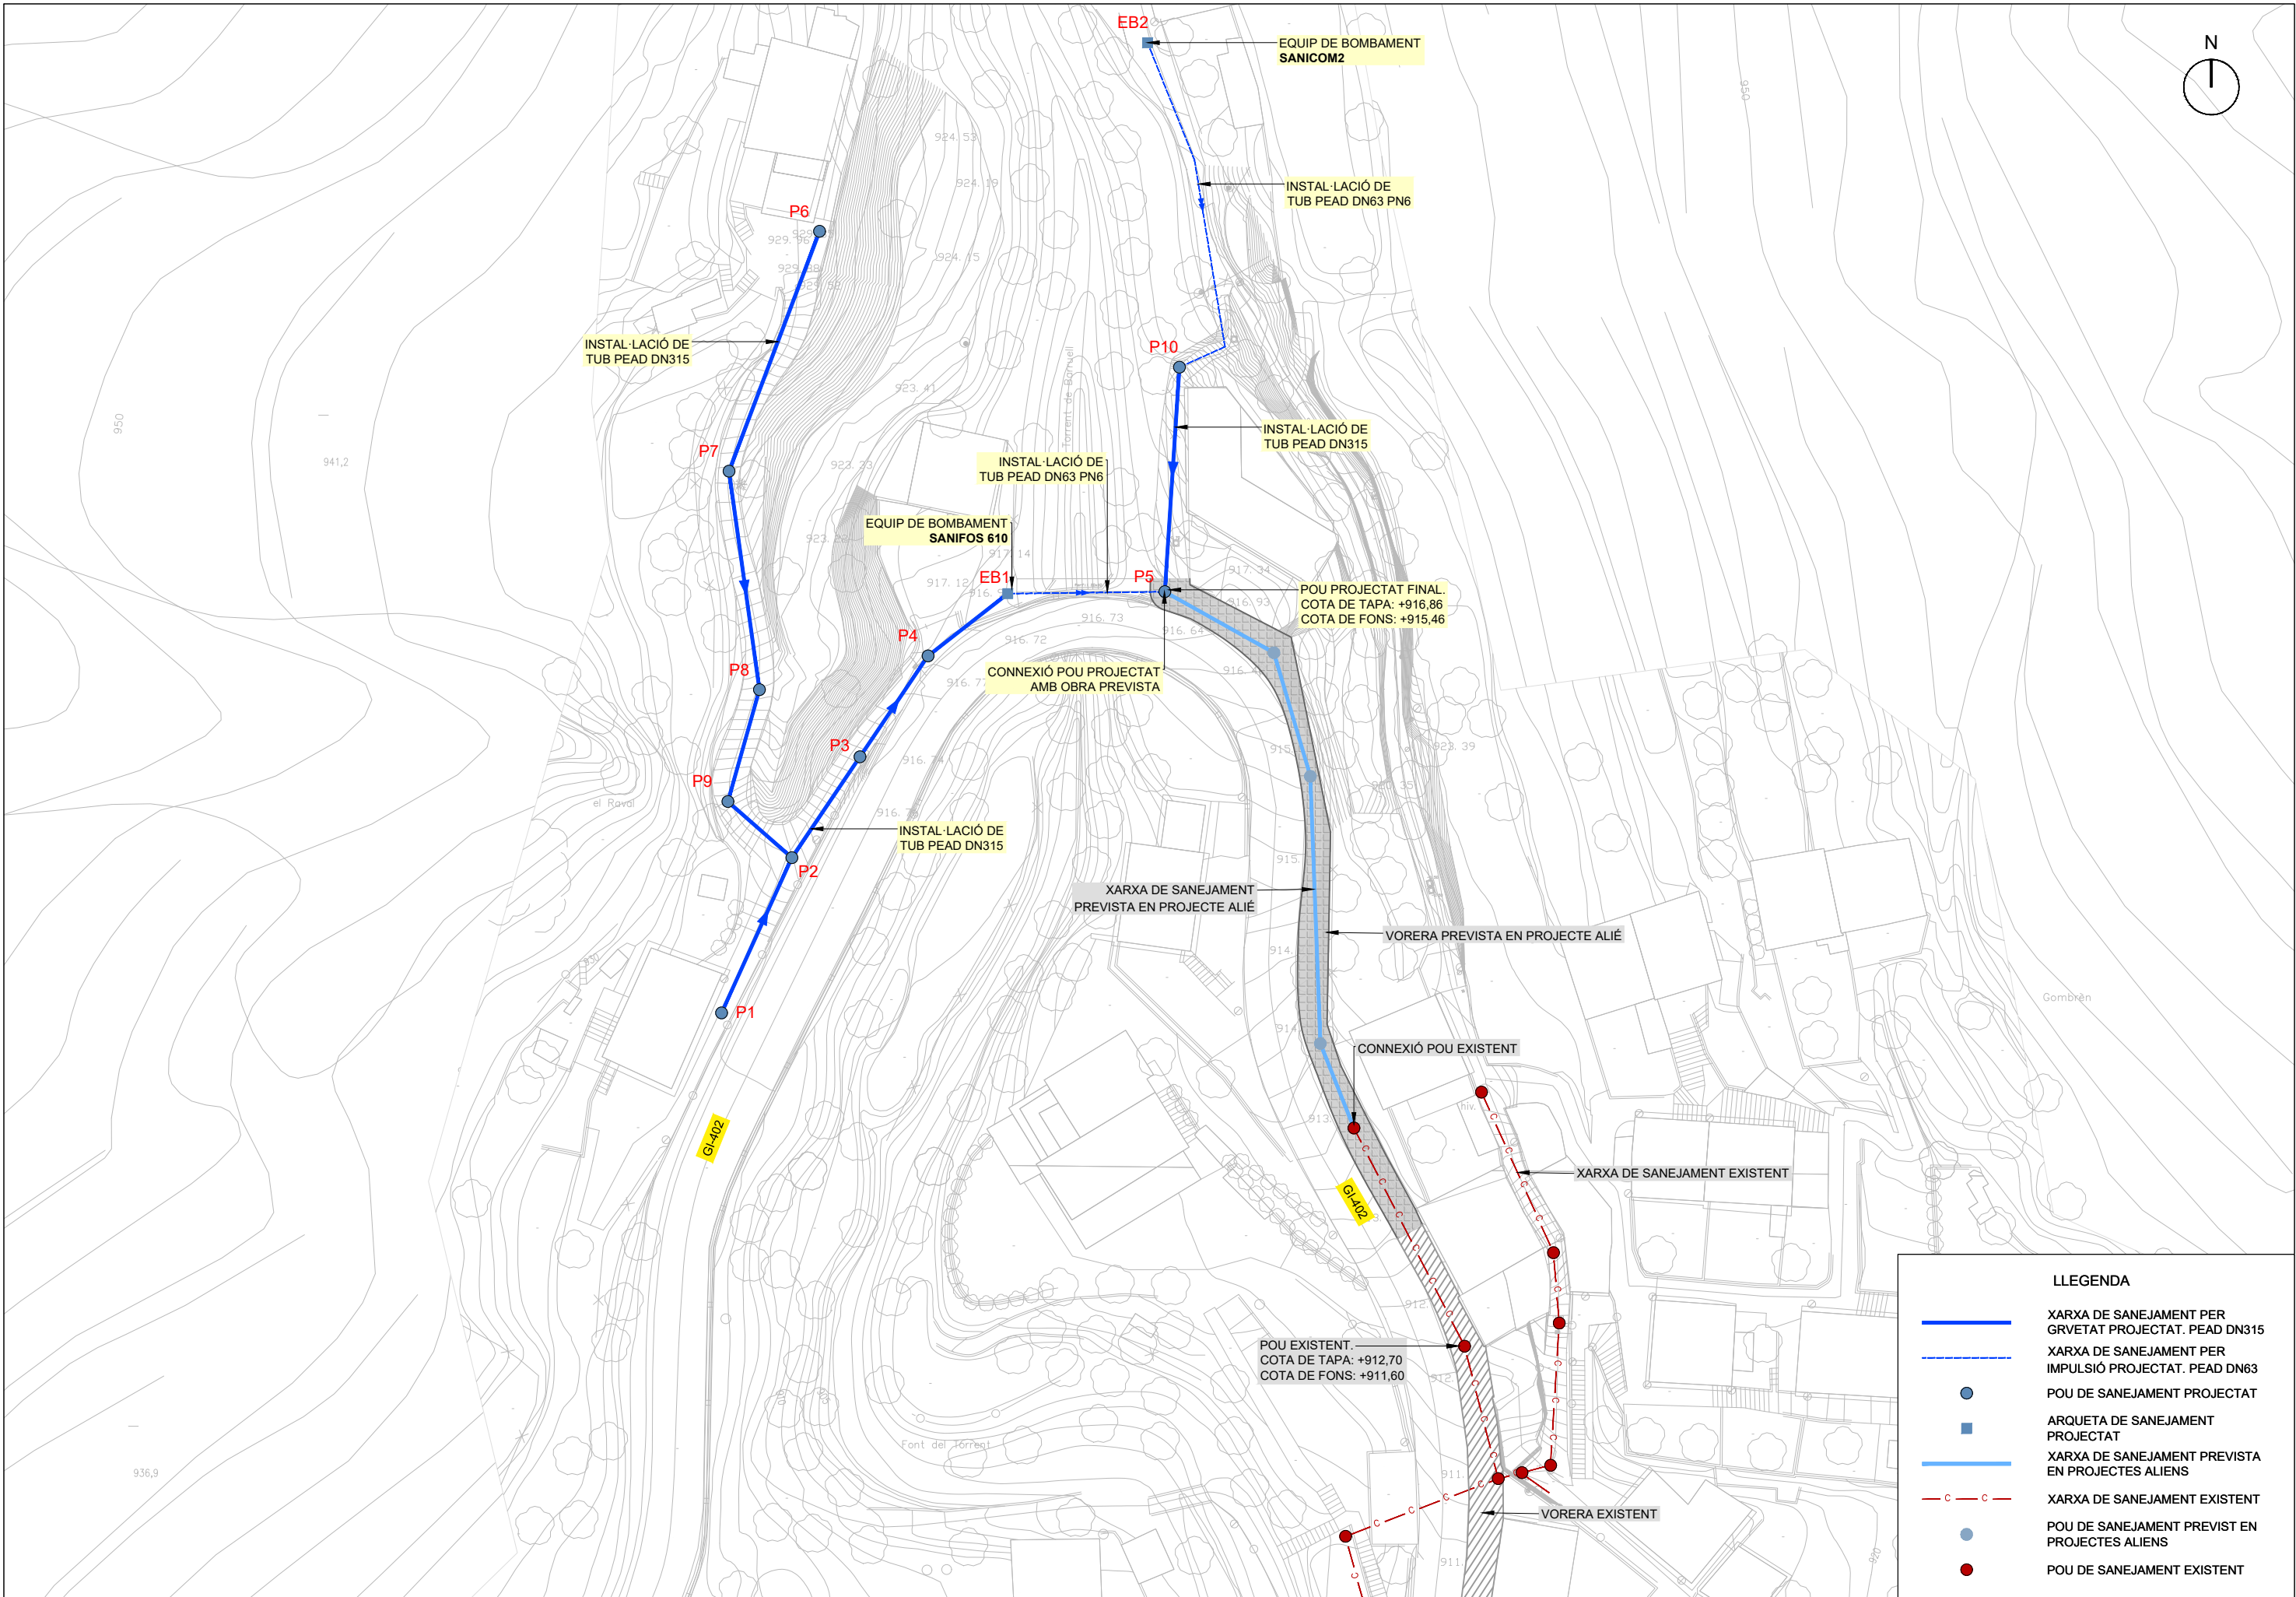



LLEGGENDA	
	XARXA DE SANEJAMENT PER GRVETAT PROJECTAT. PEAD DN315
	XARXA DE SANEJAMENT PER IMPULSIÓ PROJECTAT. PEAD DN63
	POU DE SANEJAMENT PROJECTAT
	ARQUETA DE SANEJAMENT PROJECTAT
	XARXA DE SANEJAMENT PREVISTA EN PROJECTES ALIENS
	XARXA DE SANEJAMENT EXISTENT
	POU DE SANEJAMENT PREVIST EN PROJECTES ALIENS
	POU DE SANEJAMENT EXISTENT

Z:\2500 XARXA BAIXA GOMBRENI\DOC_PROJ\DOC02_PLANOLS\2500-P0-07-R0-DETAILS CONSTRUCTIUS.DWG

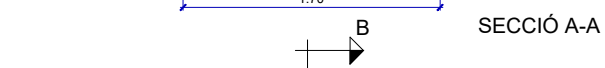


 

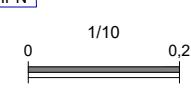 


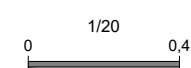

Z:\2500 XARXA BANYA GOMBRENDOS\PROJ\DOC02_PLANO\SI2500-P0-07-RO-DETALLS CONSTRUCTIUS.DWG2500-P0-07-RO-DETALLS CONSTRUCTIUS.dwg

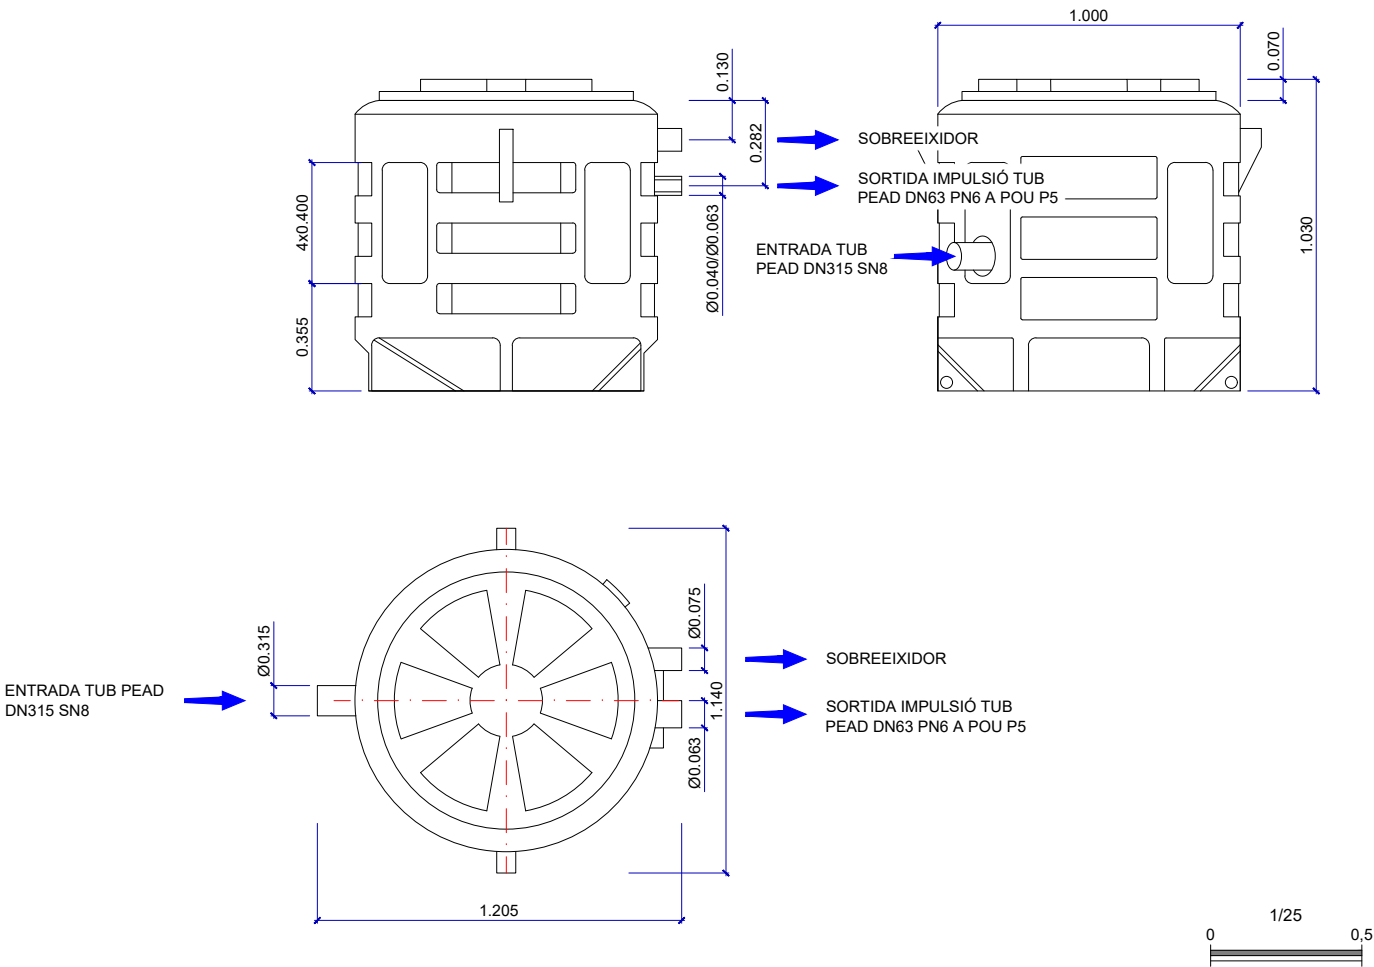

SANIFOS 610
A POU EB1

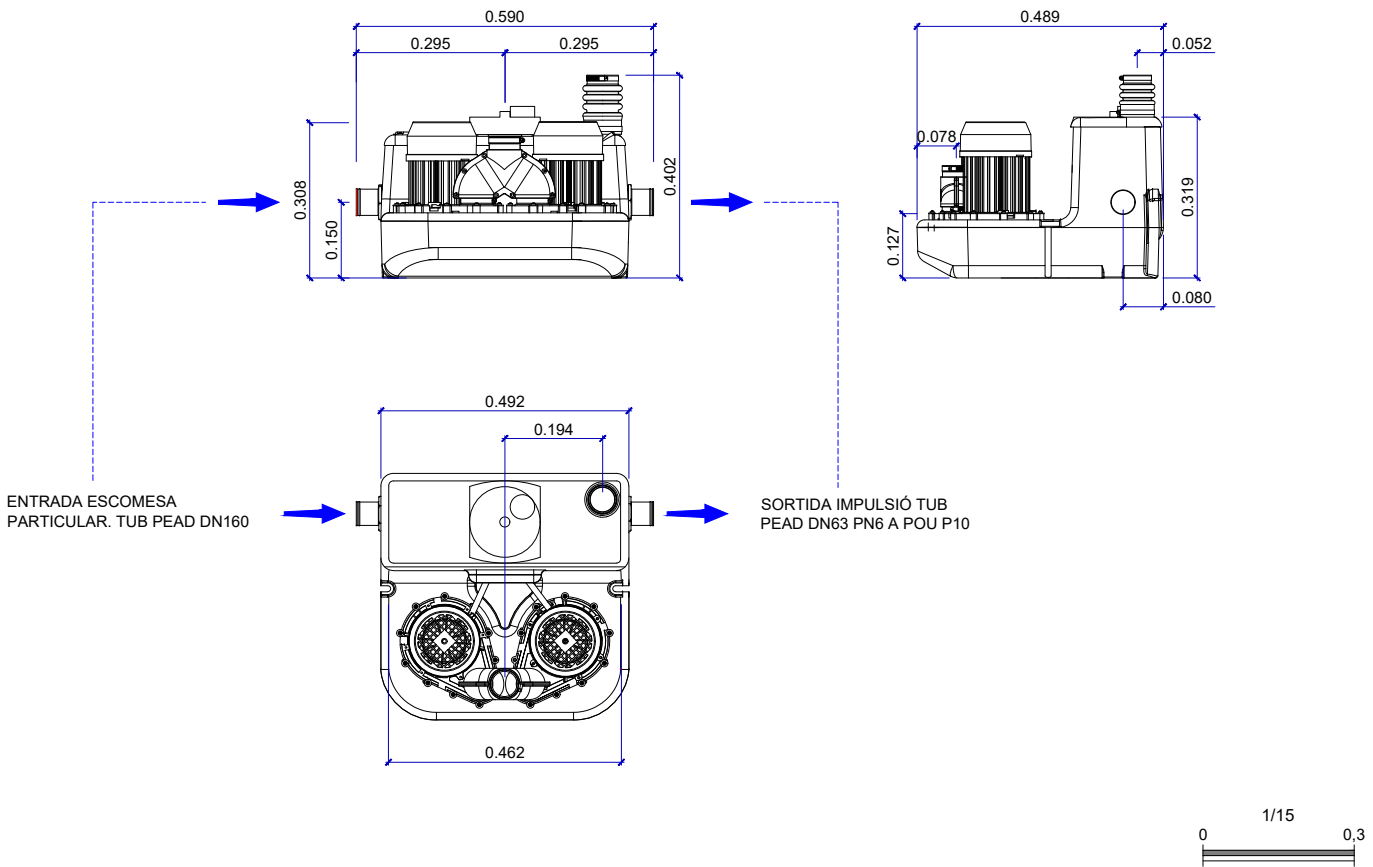

SANICOM2
A POU EB2



Ajuntament de Gombren

CONSULTOR



AUTOR DEL PROJECTE



JORDI BESSA PANADÉS
COL·LEGIAT NÚM. 14.111

TÍTOL DEL PROJECTE

PROJECTE CONSTRUCTIU DE LA MILLORA DE LA XARXA DE SANEJAMENT DE
GOMBREN (RIPOLLÈS)

DATA

MARÇ 2025

NOM ARXIU

2500-P0-07-RO-DETALLS
CONSTRUCTIUS.dwg

ESCALA EN FORMAT DIN-A3

INDICADES



TÍTOL DEL PLÀNOL

DETALLS
BOMBAMENTS

N. PLÀNOL

7

FULL

2 de 2