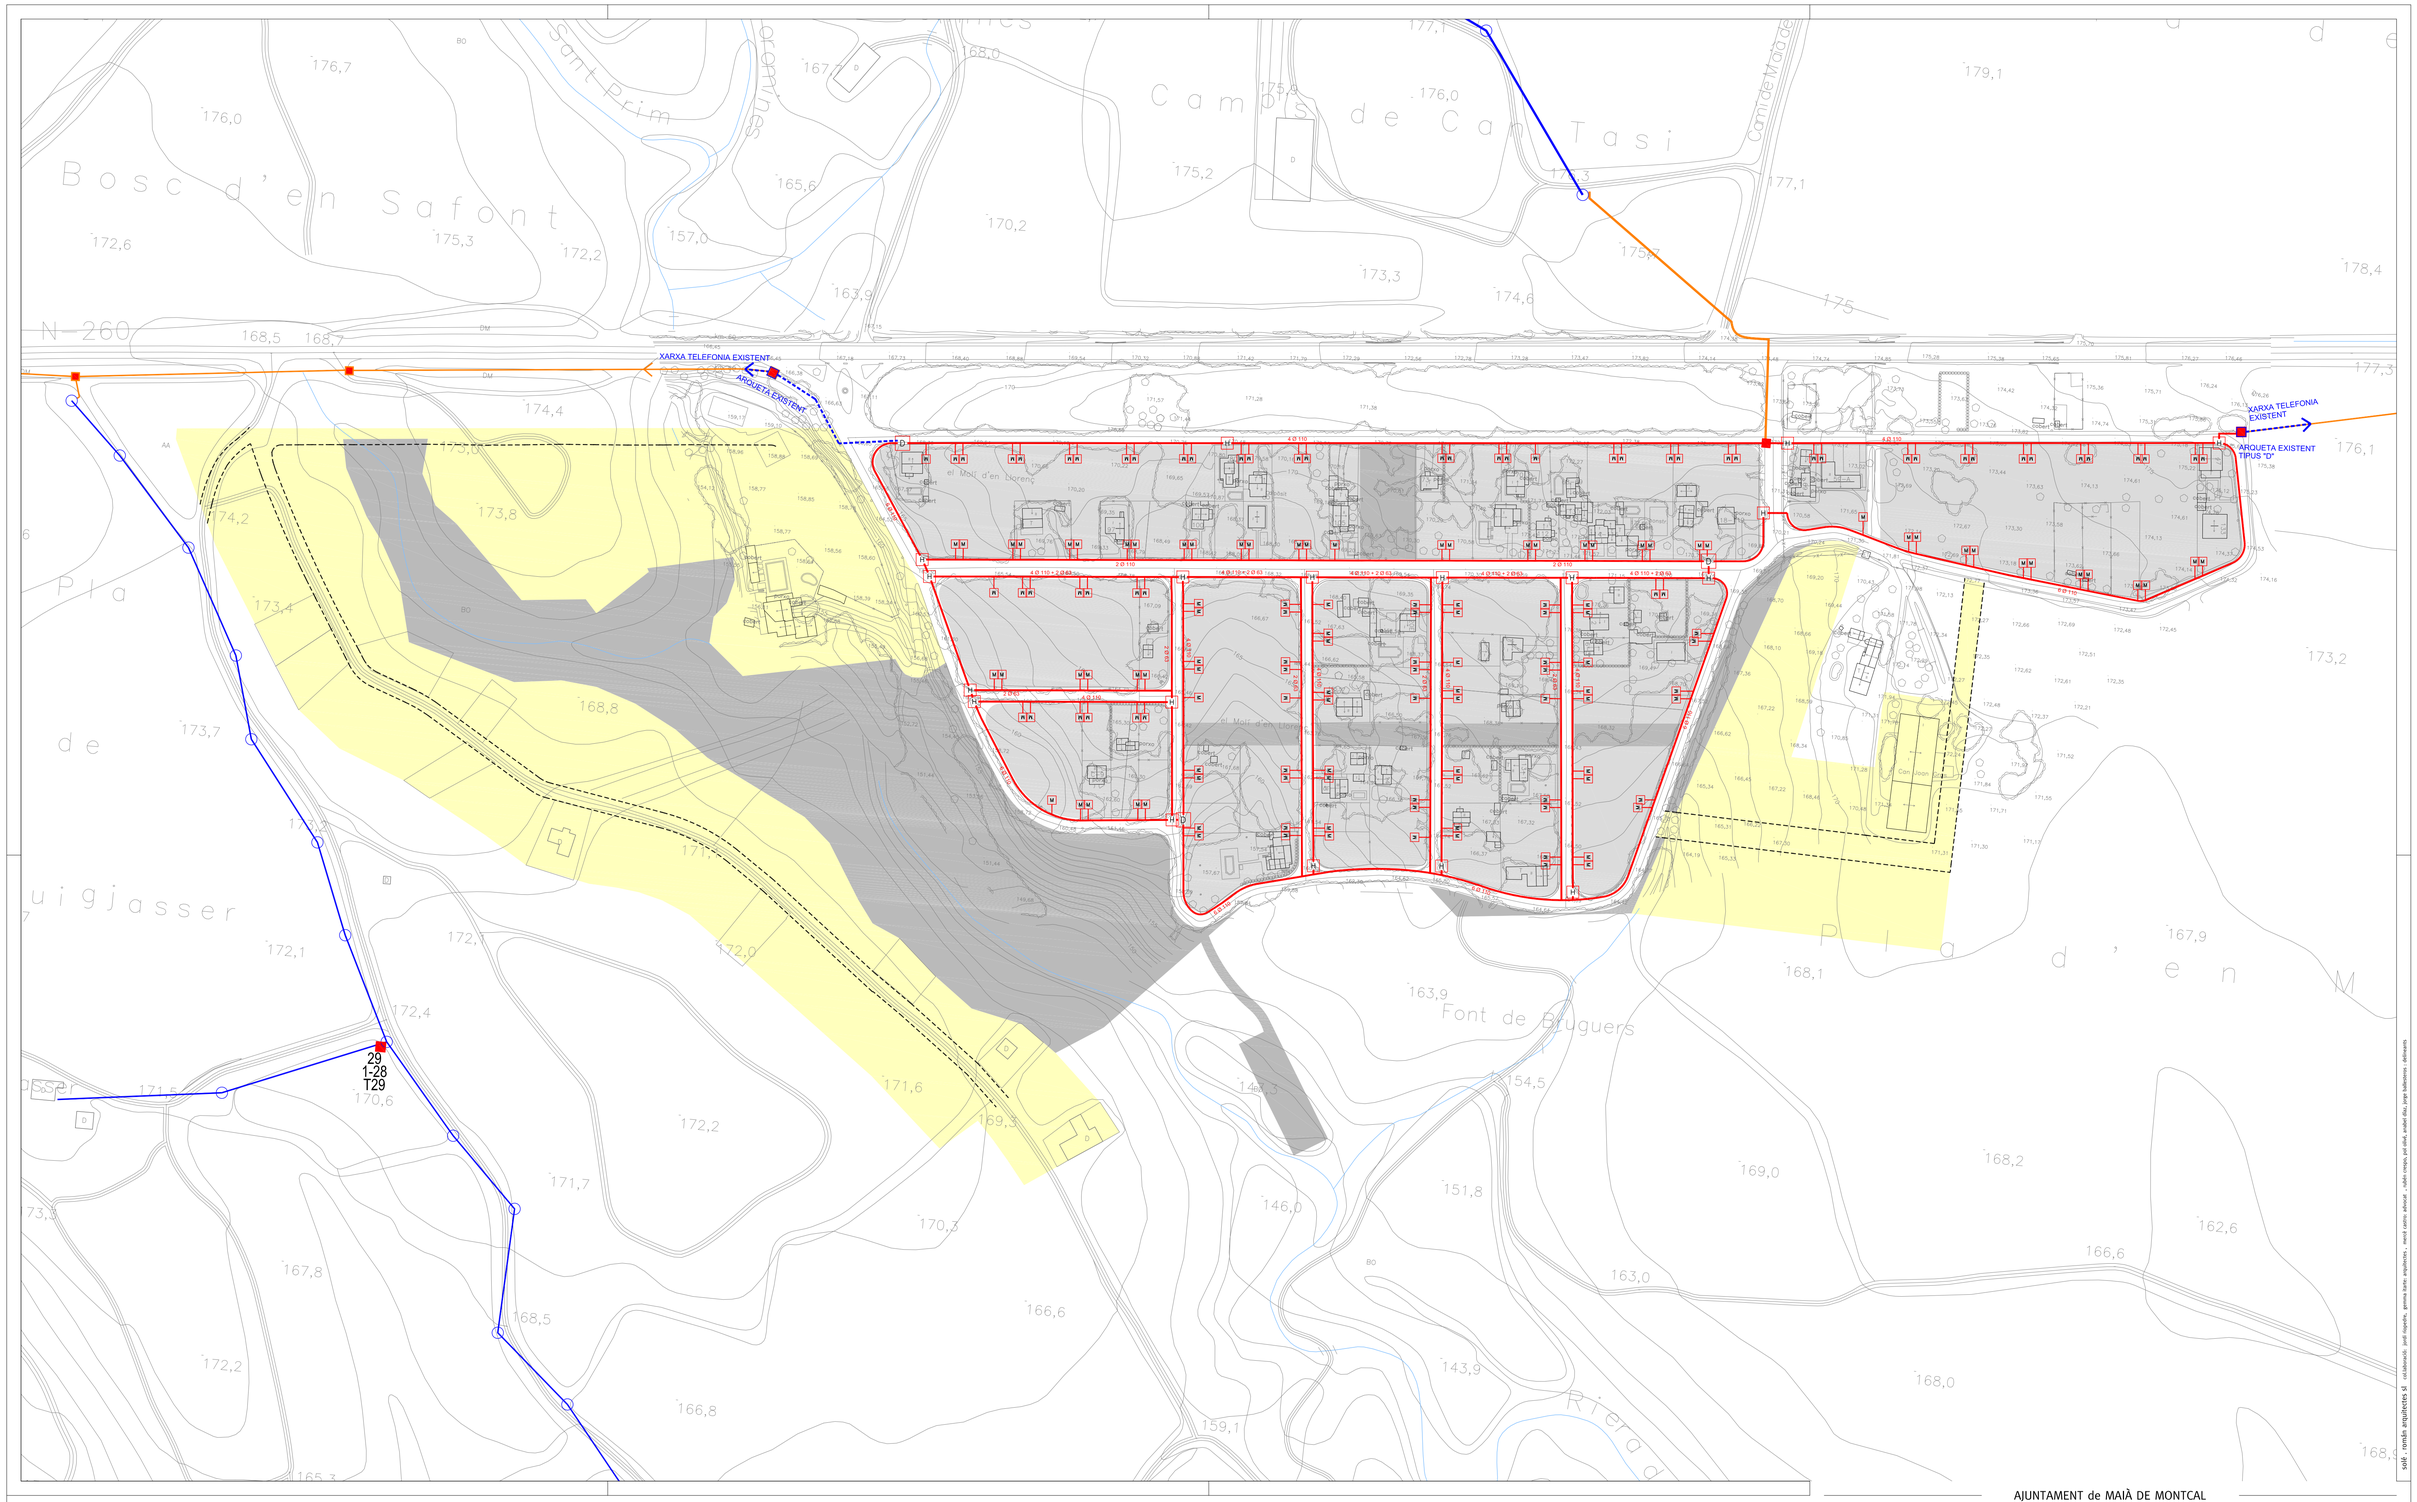

LLEGENDA LINEA TELEFONIA EXISTENT

- Línea distribució aèrea
- Línea distribució per façana
- Línea distribució soterrada

LLEGENDA LINEA TELEFONIA PROPOSADA

- Línea distribució soterrada

LLEGENDA ELEMENTS LINEA TELEFONIA

- D Arqueta tipus "D"
- H Arqueta tipus "H"
- M Arqueta tipus "M"
- Pals de telefonia existents
- Armari, caixa o arqueta de connexions de telefonia

- Zona Sòl urbà
- Sistema Sòl urbà
- Sectors SNC i SUD

AJUNTAMENT de MAIÀ DE MONTCAL

REVISIÓ DE LES N.N.S.S.
NOU PLA D' ORDENACIÓ
URBANÍSTICA MUNICIPAL

MOLÍ D'EN LLORENÇ

municipi **maià de montcal**
comarca **garrotxa**
data **abril 2007**

U.4.2

XARXA TELEFONICA

URBANITZACIÓ

escala **A1 1/1.500 A3 1/3.000**
ultima revisió **juny 2011**

solé . romàn arquitectes sl colaboració: jordi riopedre, gemma barta: arquitectes , mercè castro: advocat , xabier crespo, pol olivé, andrei dilu, jorge ballesteros : delineants