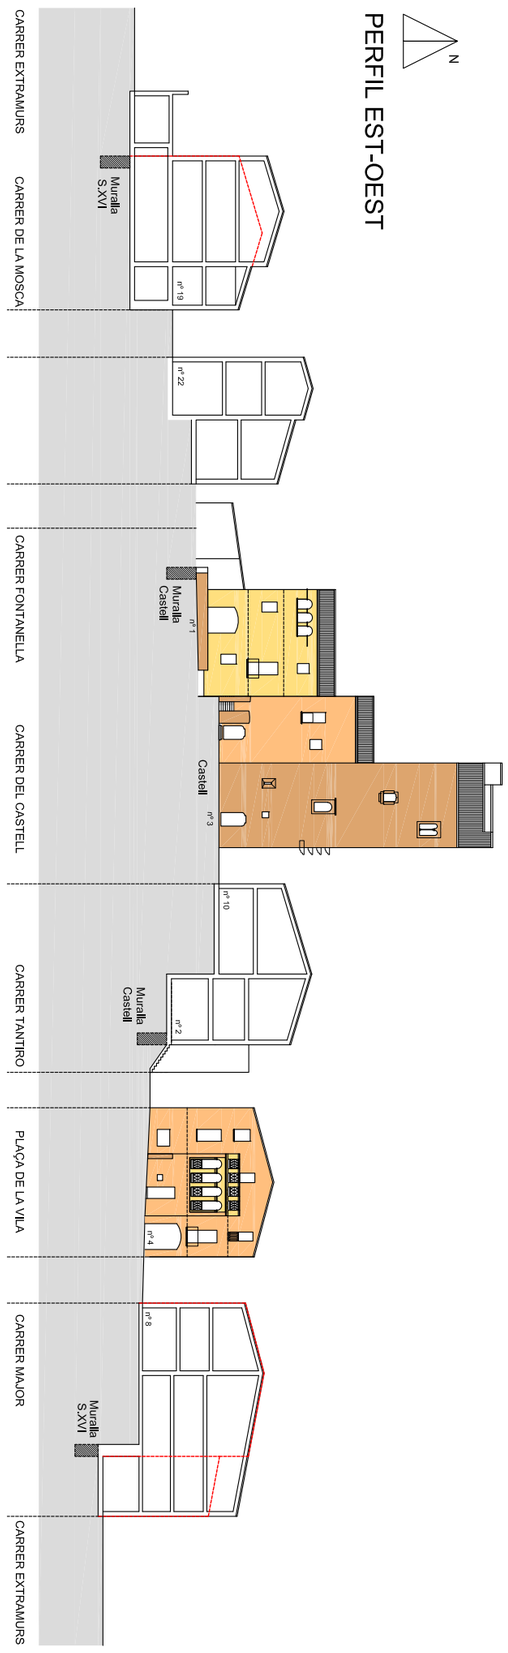

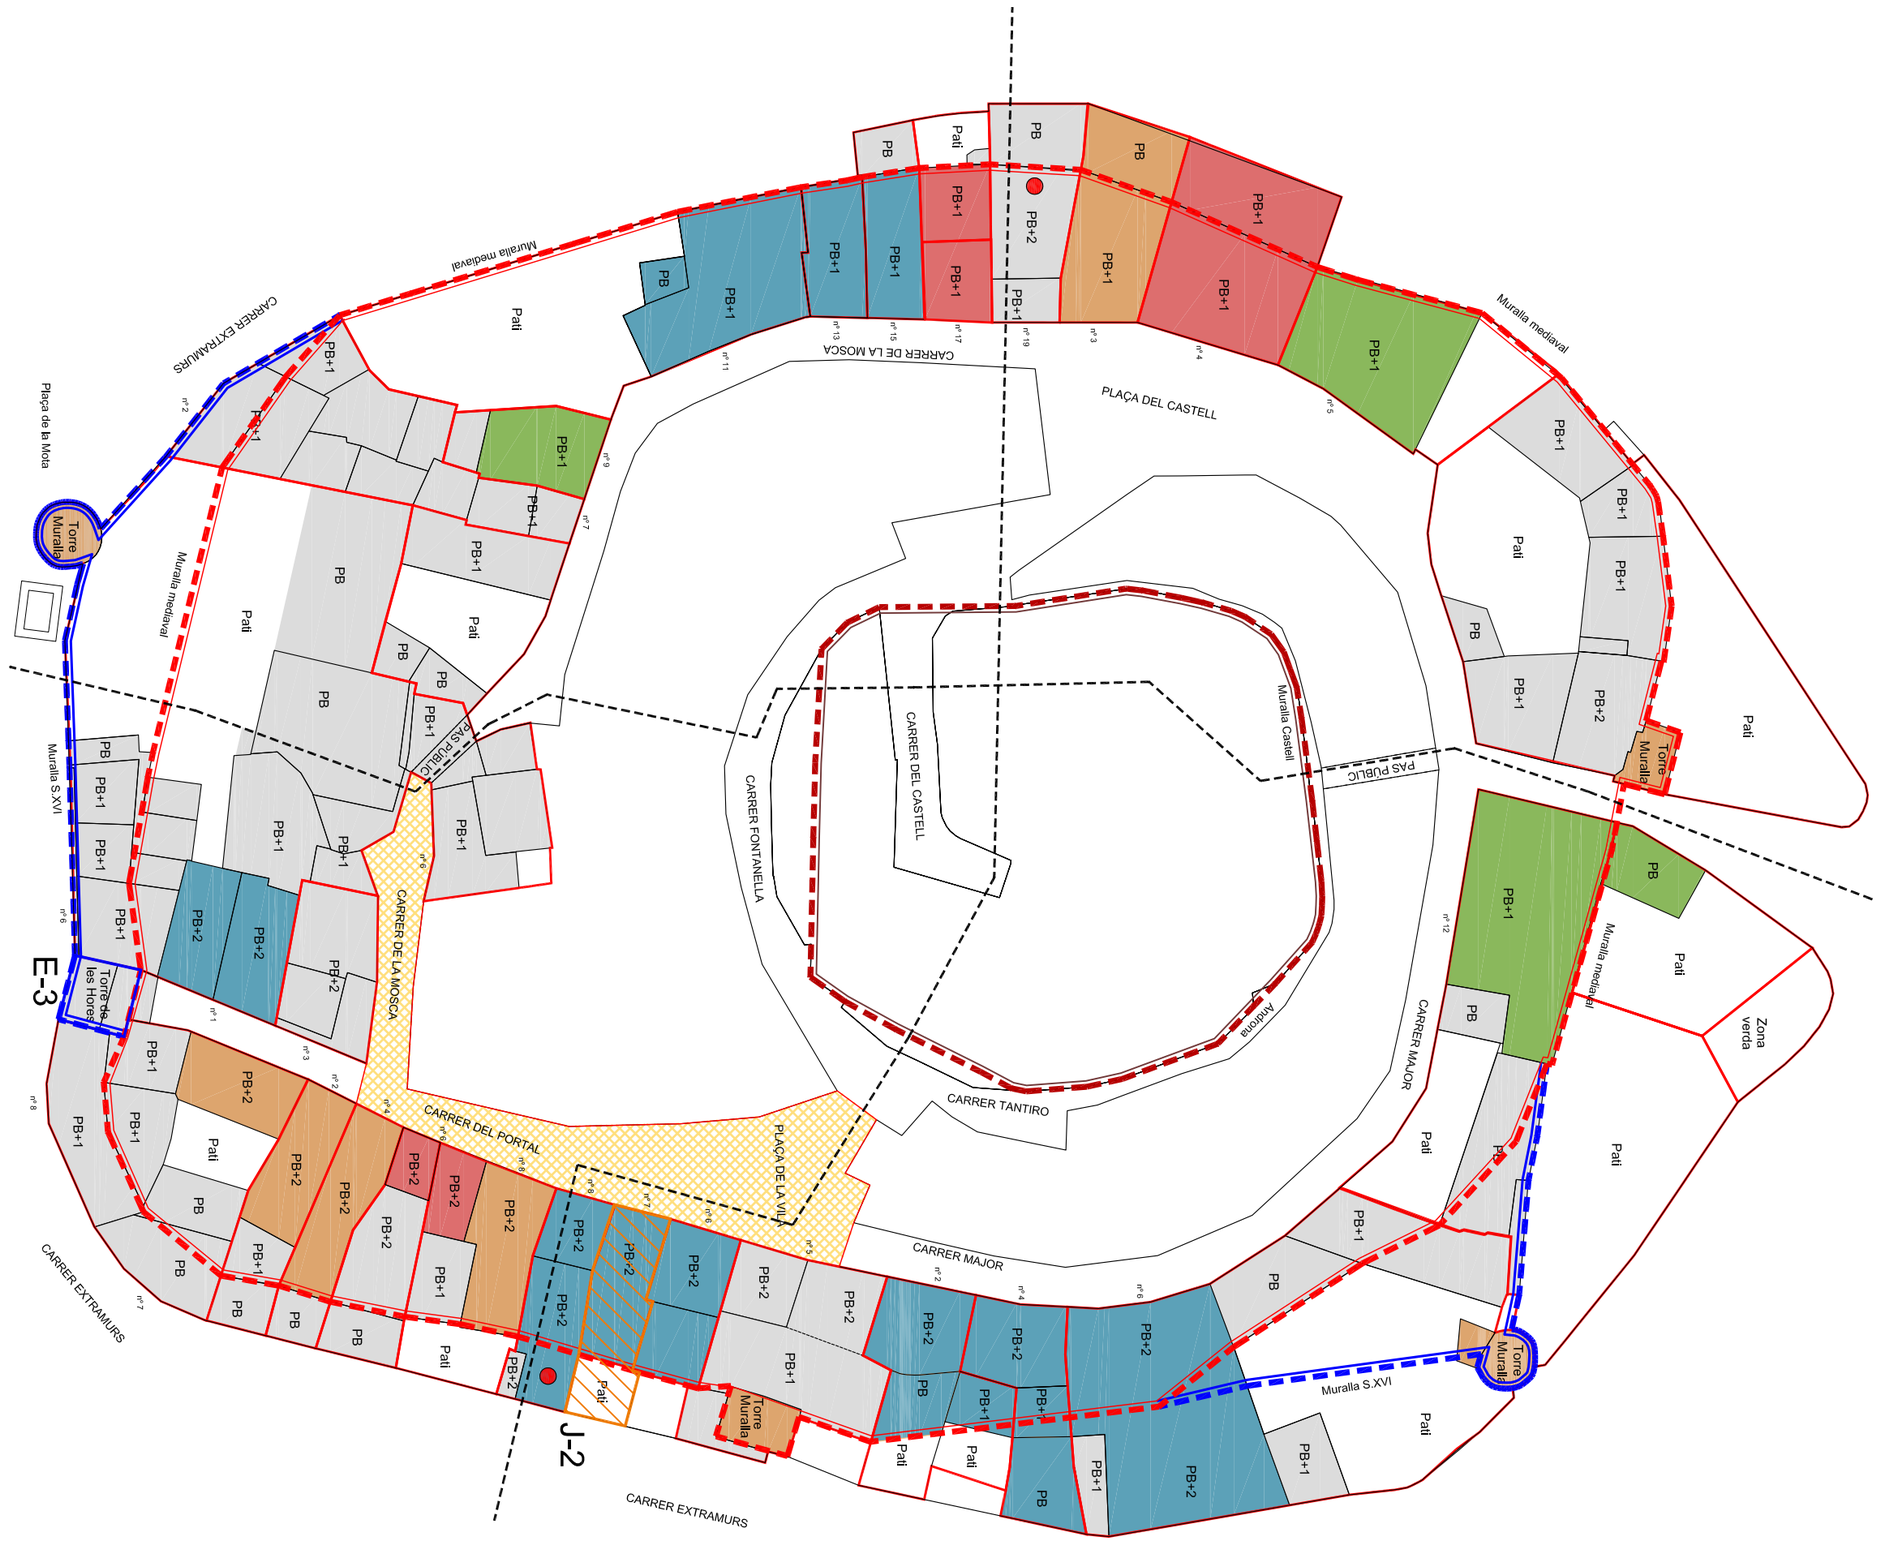

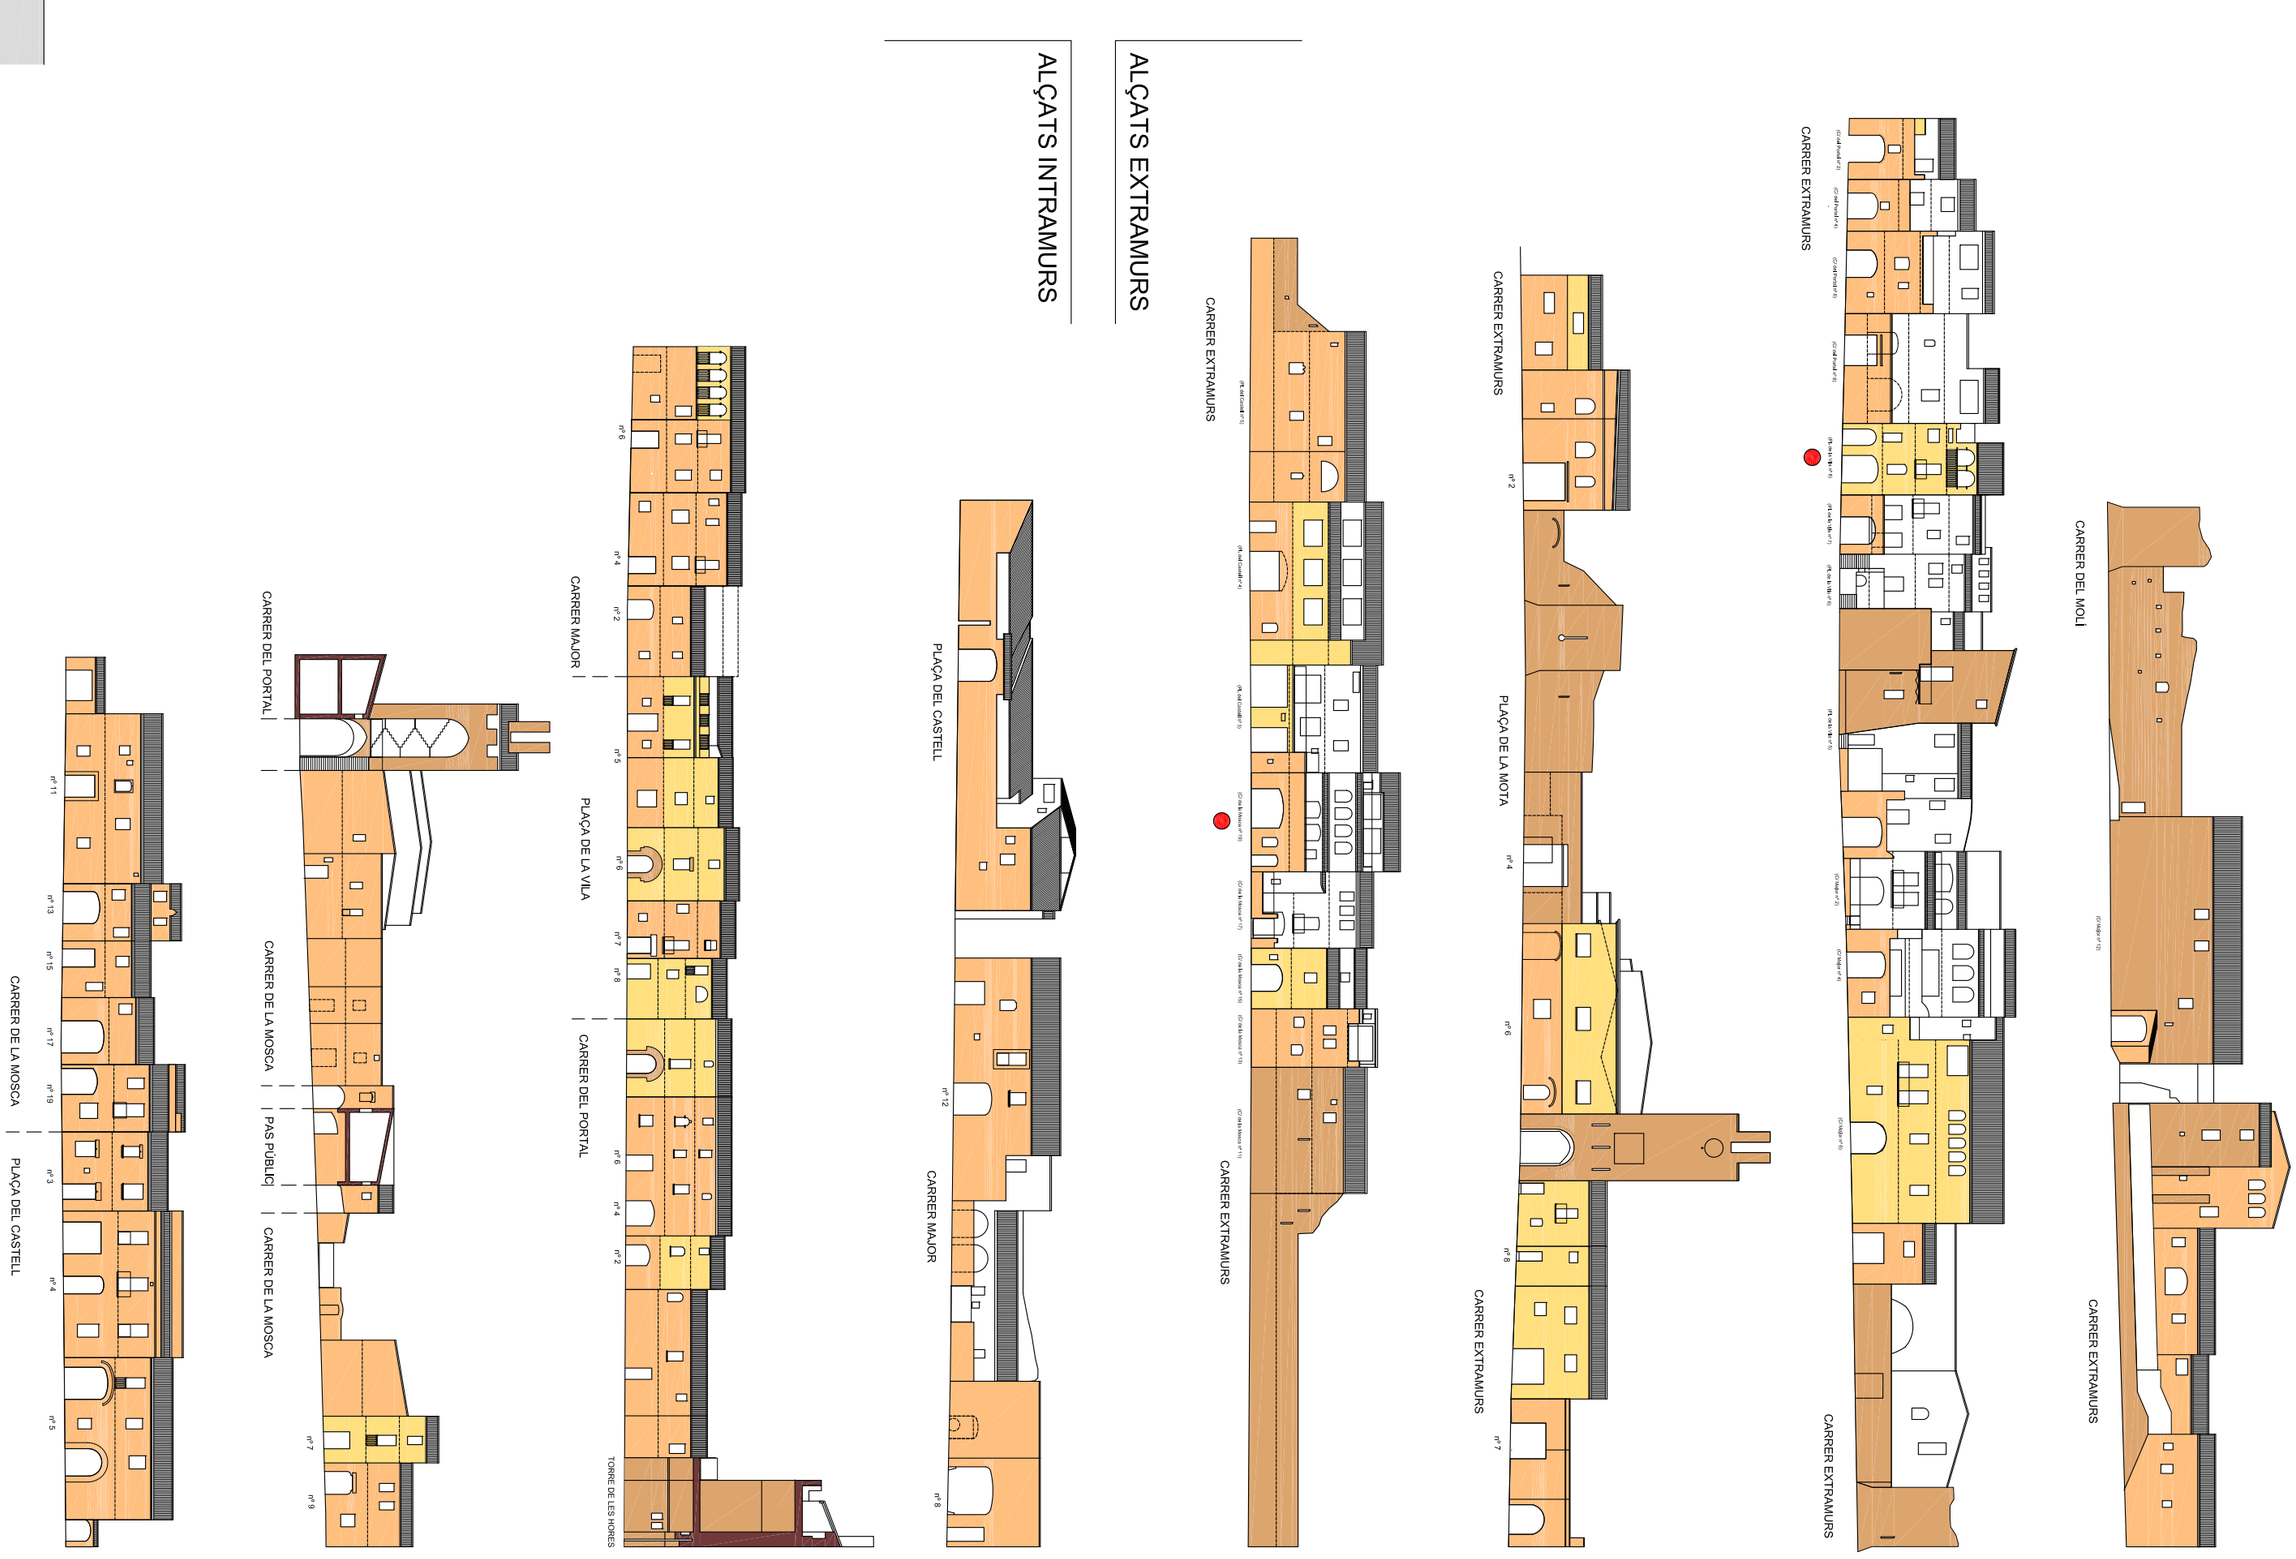

EQUIP REDACTOR :

PAU-CD, SLP

XAVIER CANOSA - NÚRIA DÍEZ

JUNY DE 2017

CLASSIFICACIÓ DEL SÒL

- SÒL URBÀ (SU)

SECTORS I ÀMBITS

- PMU – PLA DE MILLORA URBANA
- PAU – POLÍGON ACTUACIÓ URBANÍSTICA
- PEU – PLANS ESPECIALS URBANÍSTICS
- LÍMIT DE TERME

CARACTERÍSTIQUES

- PARCEL.LARI
- nº 00 – NUMERO CARRER
- PB+PP – NUMERO DE PLANTES
- VOLUMS DISCONFORMES

PROTECCIÓ DEL PATRIMONI

- E-0 – BÉNS PRECATALOGATS
- J-0 – JACIMENT ARQUEOLÒGIC
- ANTIGA NECROPOLIS
- MURALLA MEDIEVAL
- MURALLA S.XVI
- MURALLA CASTELL

EDIFICIS AMB ELEMENTS ARQUITECTÒNICS D'INTERÈS

- MEDIEVAL
- S. XVI
- S. XVII
- S. XVIII
- S. XIX

ESCALA: 1/1.000

POUM

APROVACIÓ PROVISIONAL

Ajuntament del municipi de Palau-sator

Sant Feliu de Boada, Fontclara i Sant Julià de Boada

O3.3a

ÀMBIT DE PROTECCIÓ DEL RECINTE EMMURALLAT DEL NUCLI HISTÒRIC DE PALAU-SATOR ORDENACIÓ DE L'EDIFICACIÓ