


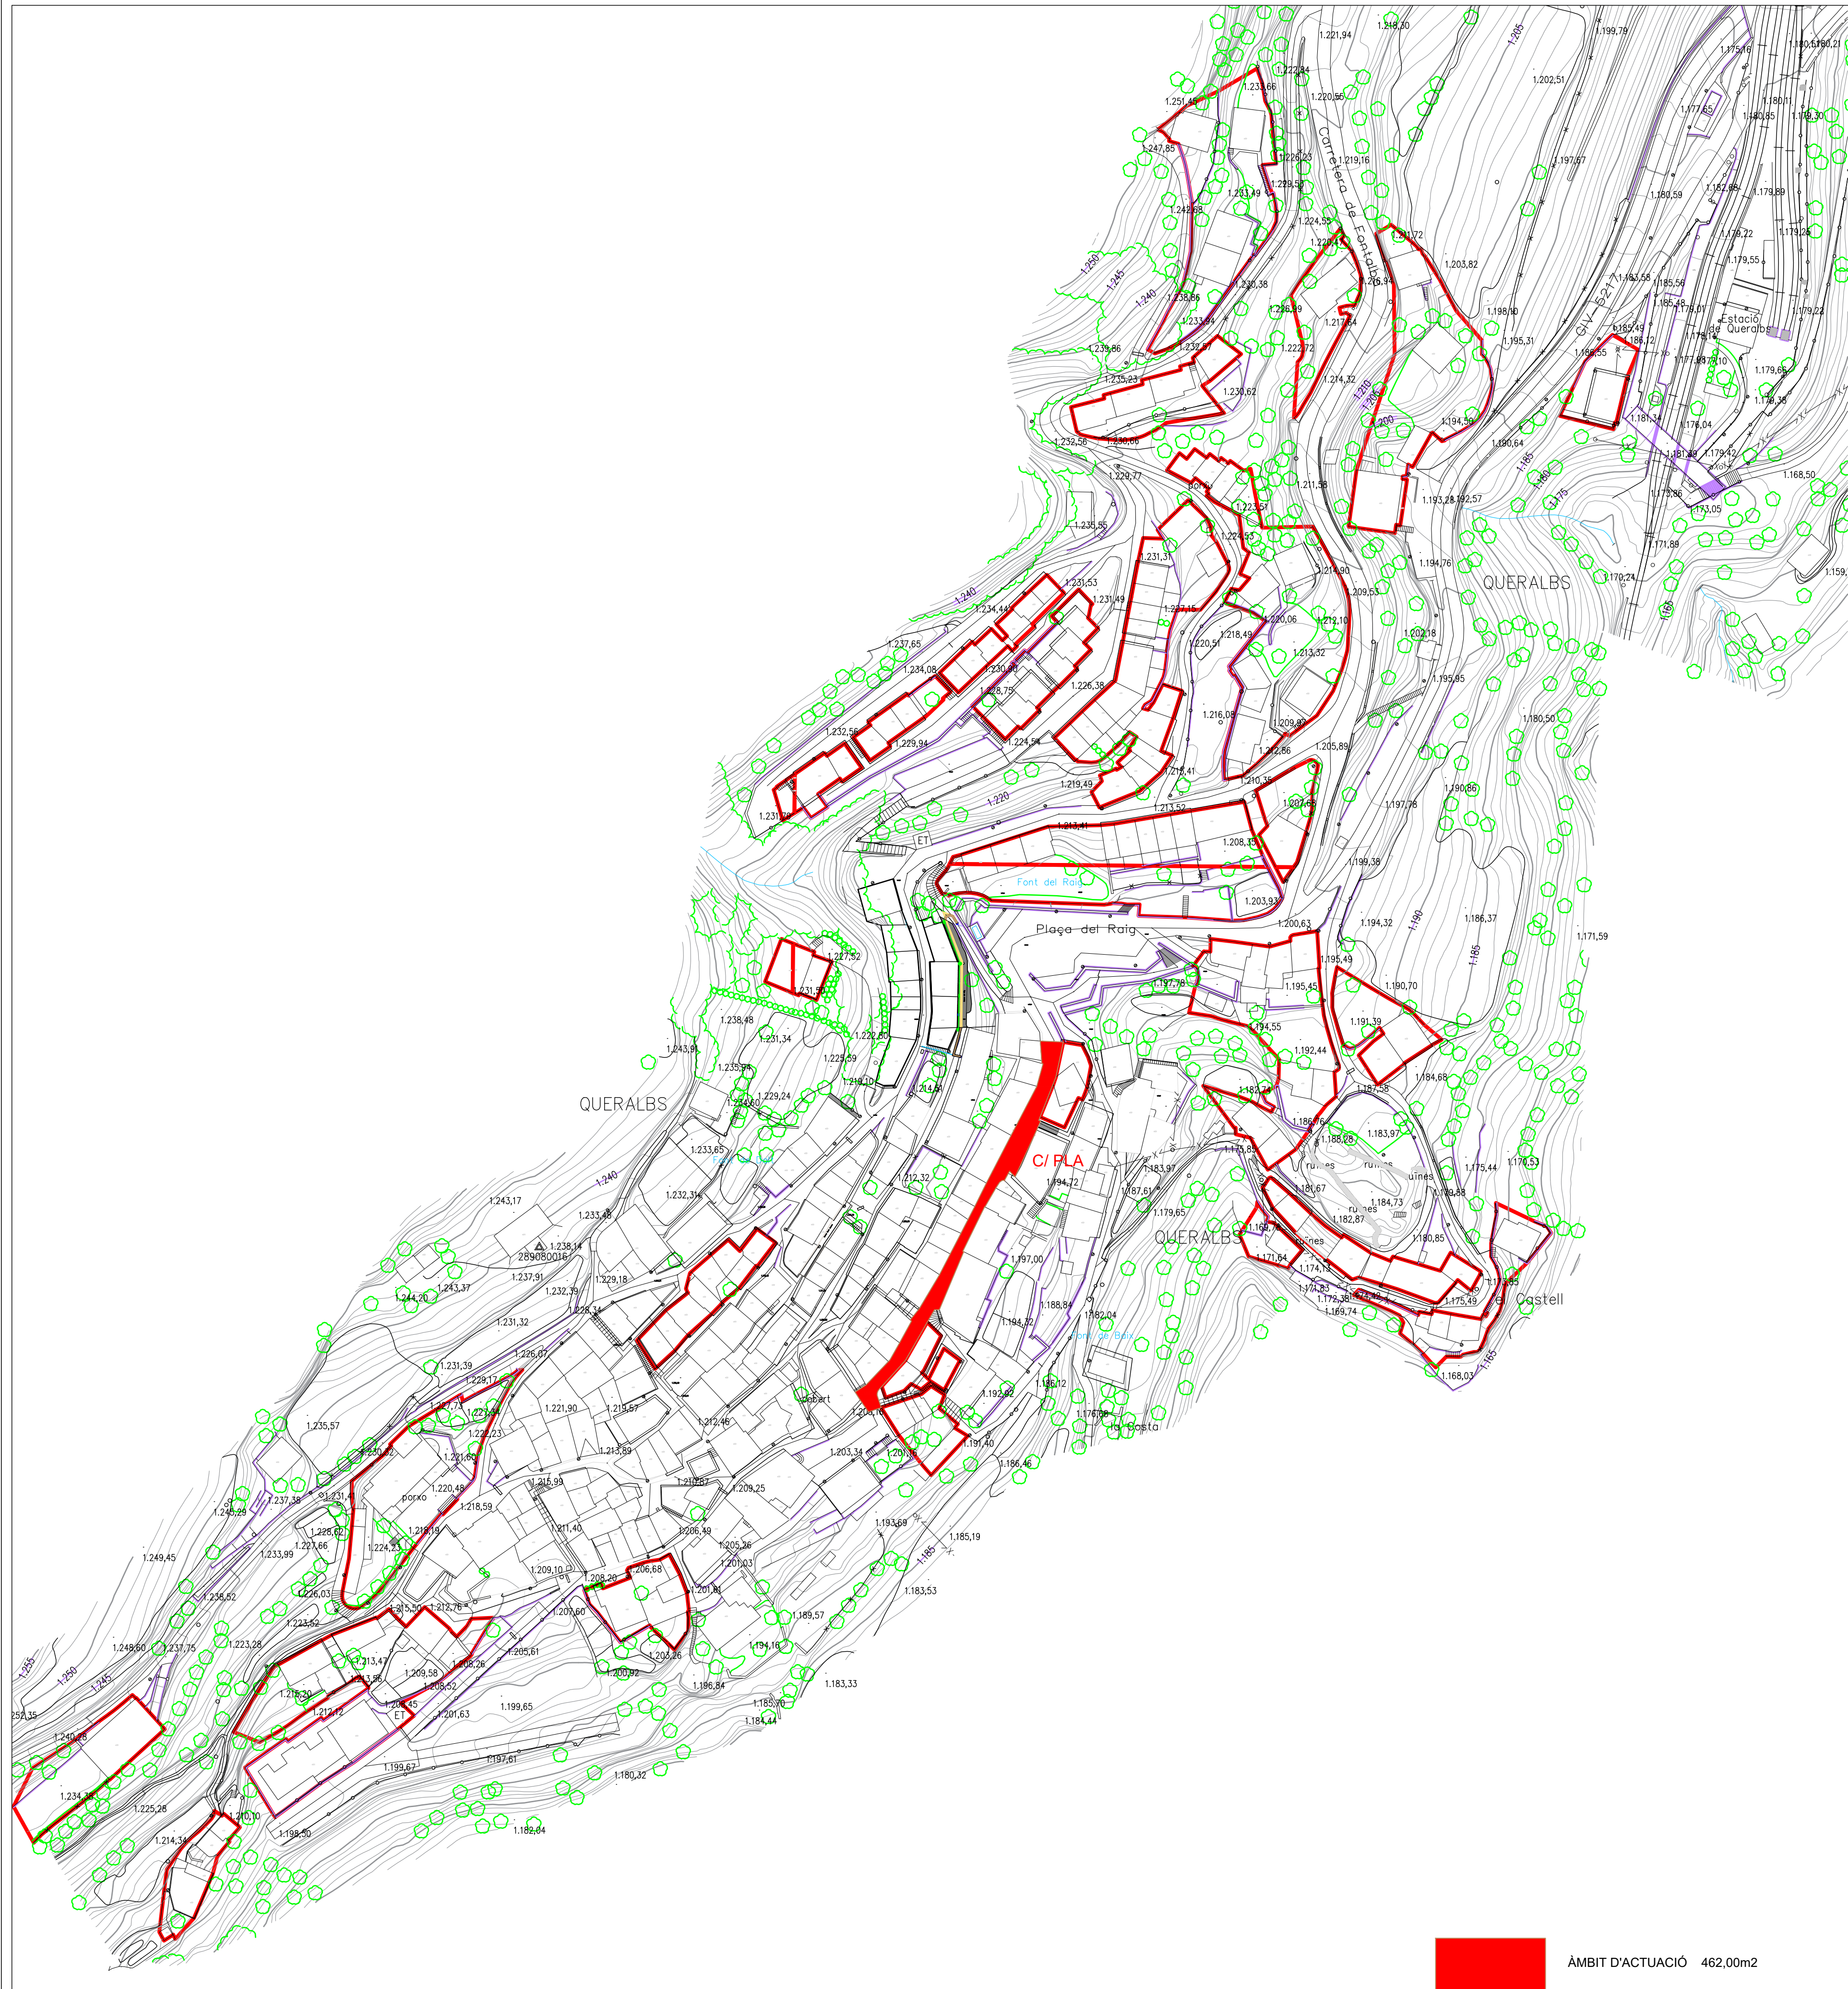


PROJECTE DE REURBANITZACIÓ DEL CARRER PLA
DE QUERALBS


PROMOTOR:	AJUNTAMENT DE QUERALBS
SITUACIÓ:	CARRER PLA
POBLACIÓ:	QUERALBS
DATA:	JUNY 2025
PLÀNOL:	EMPLAÇAMENT
ESCALA:	E. 1:1000
REF:	PR2D/227225
ARQUITECTE:	XAVIER SADURNI I ROQUÉ

SADURNI

C/ PROGRÉS, 24 1r 2o 17500 RIPOLL
Tel. 972 70 07 99 Fax. 972 71 45 25

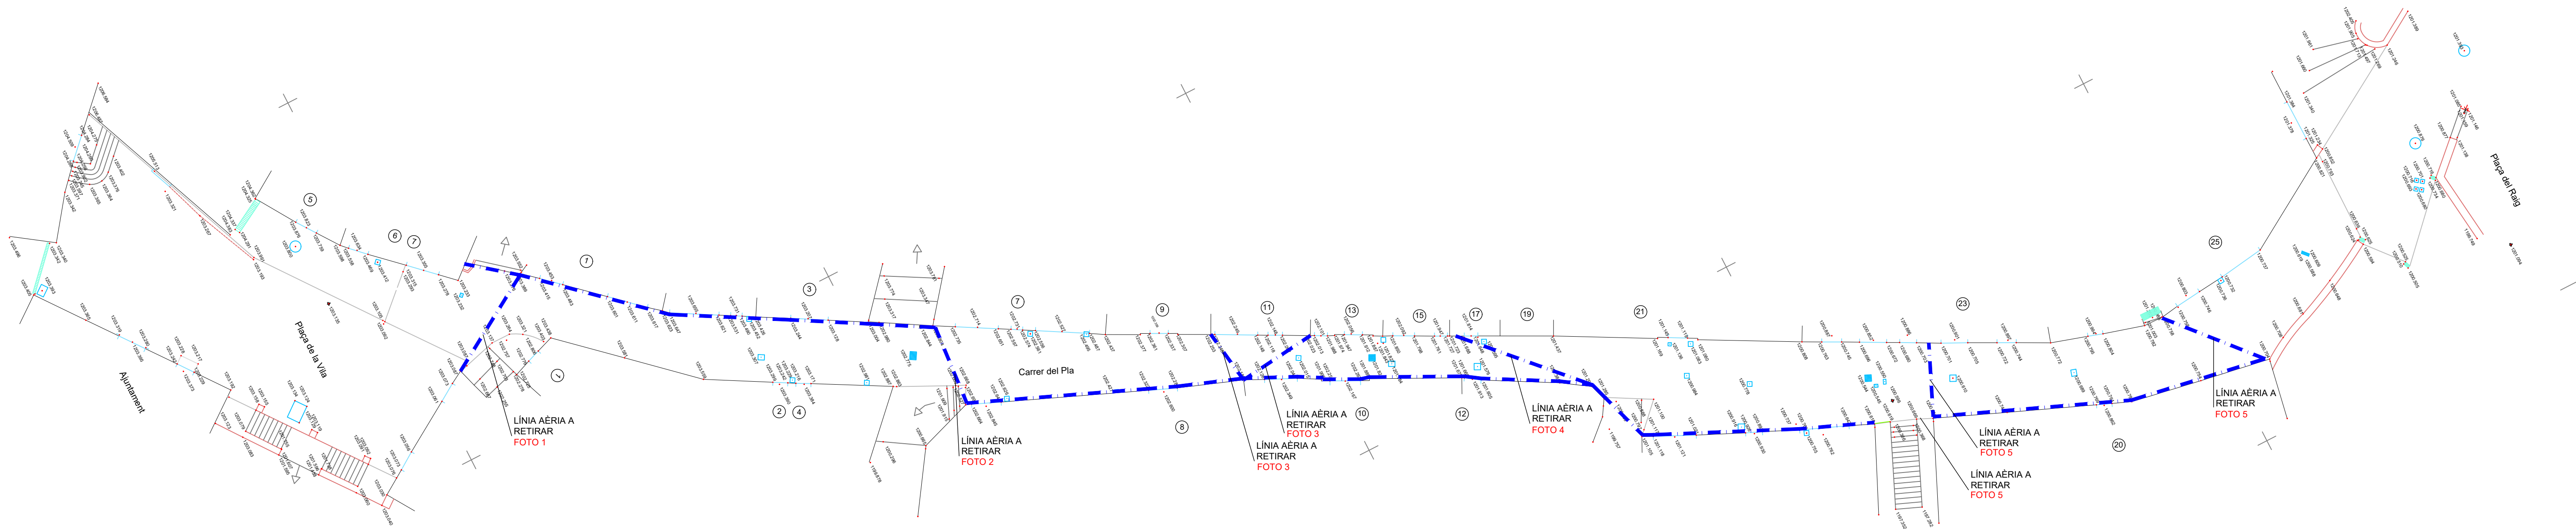


INSTAL·LACIONS EXISTENTS

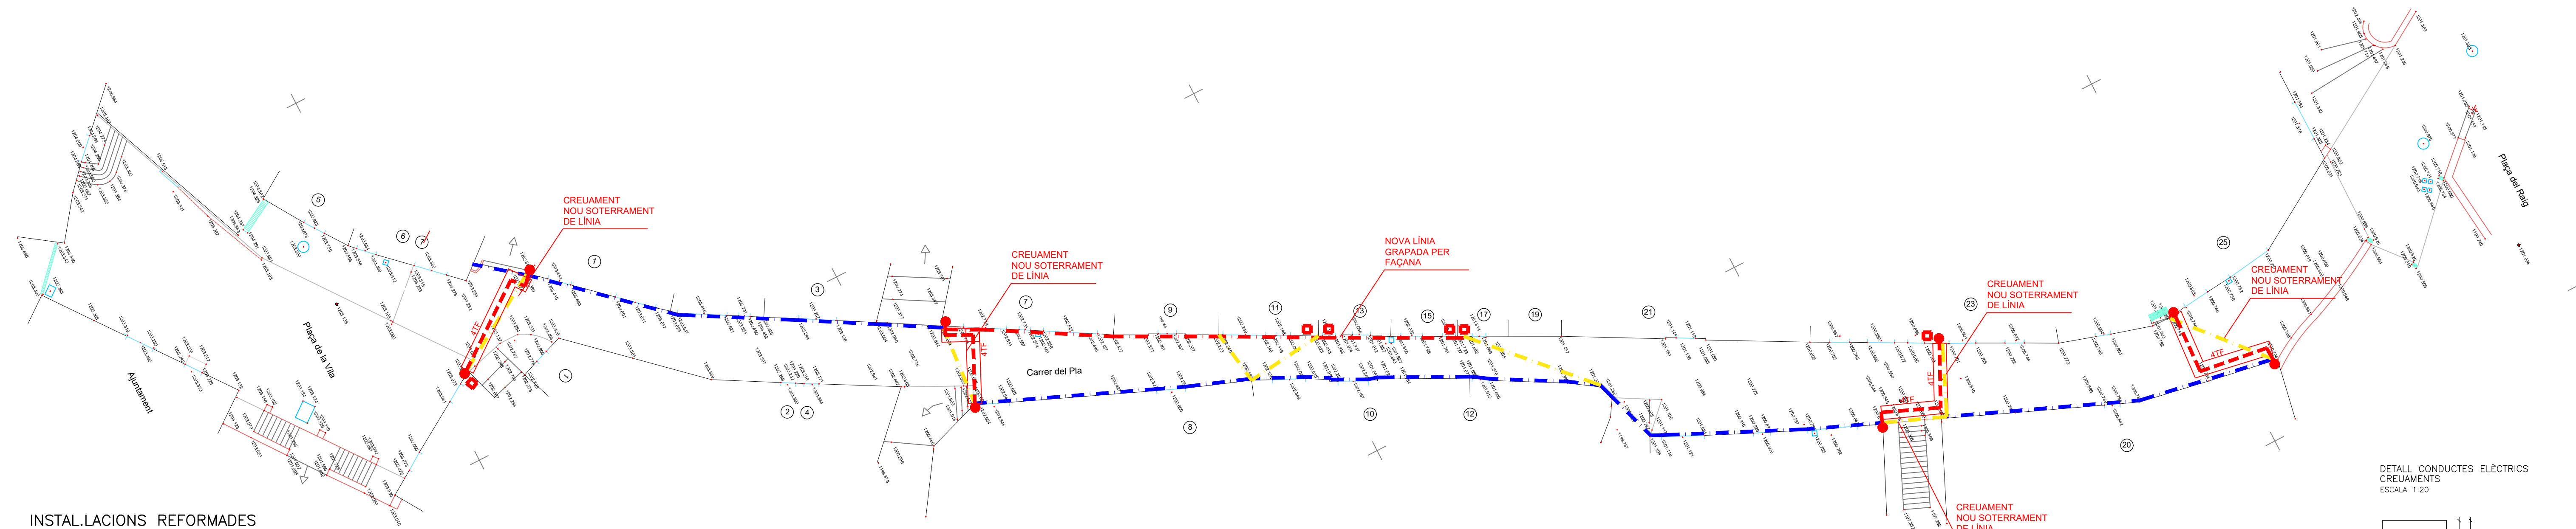

INSTAL·LACIONS REFORMADES

DETALL CONDUCTES ELÈCTRIQUES
CREUJAMENTS
ESCALA 1:20

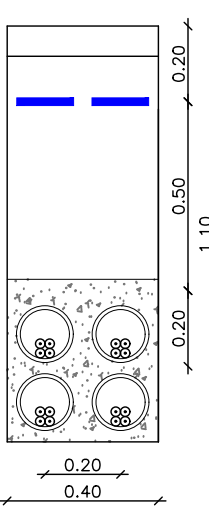


1



2



3

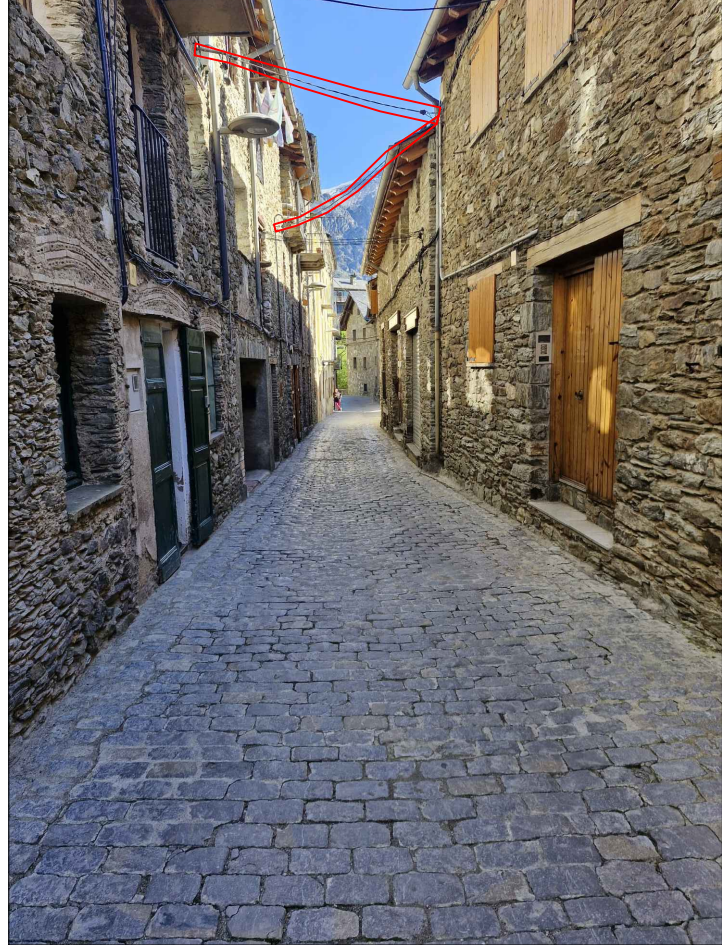

4



5




SIMBOLOGIA

---	XARXA EXISTENT
---	XARXA A RETIRAR
---	NOVA EXTENSIÓ DE XARXA PER FAÇANA BT R2150-AI
---	NOVA LÍNIA SUBTERRÀNIA DINS DE TUB 4 TUBS Ø 160mm BT 3X1X240+1X150mm2 AI 0,6/1KV
●	NOVA CONVERSIÓ AERI/SOTERRAT BT

PROJECTE DE REURBANITZACIÓ DEL CARRER PLA
DE QUERALS

PROMOTOR:	AJUNTAMENT DE QUERALS
SITUACIÓ:	CARRER PLA
POBLACIÓ:	QUERALS
DATA:	JUNY 2025
PLÀNOL:	XARXA B.T EXISTENT I MODIFICACIONS
ESCALA:	E. 1:200
REF:	PR2D/227225
ARQUITECTE:	XAVIER SADURNI I ROQUÉ

2

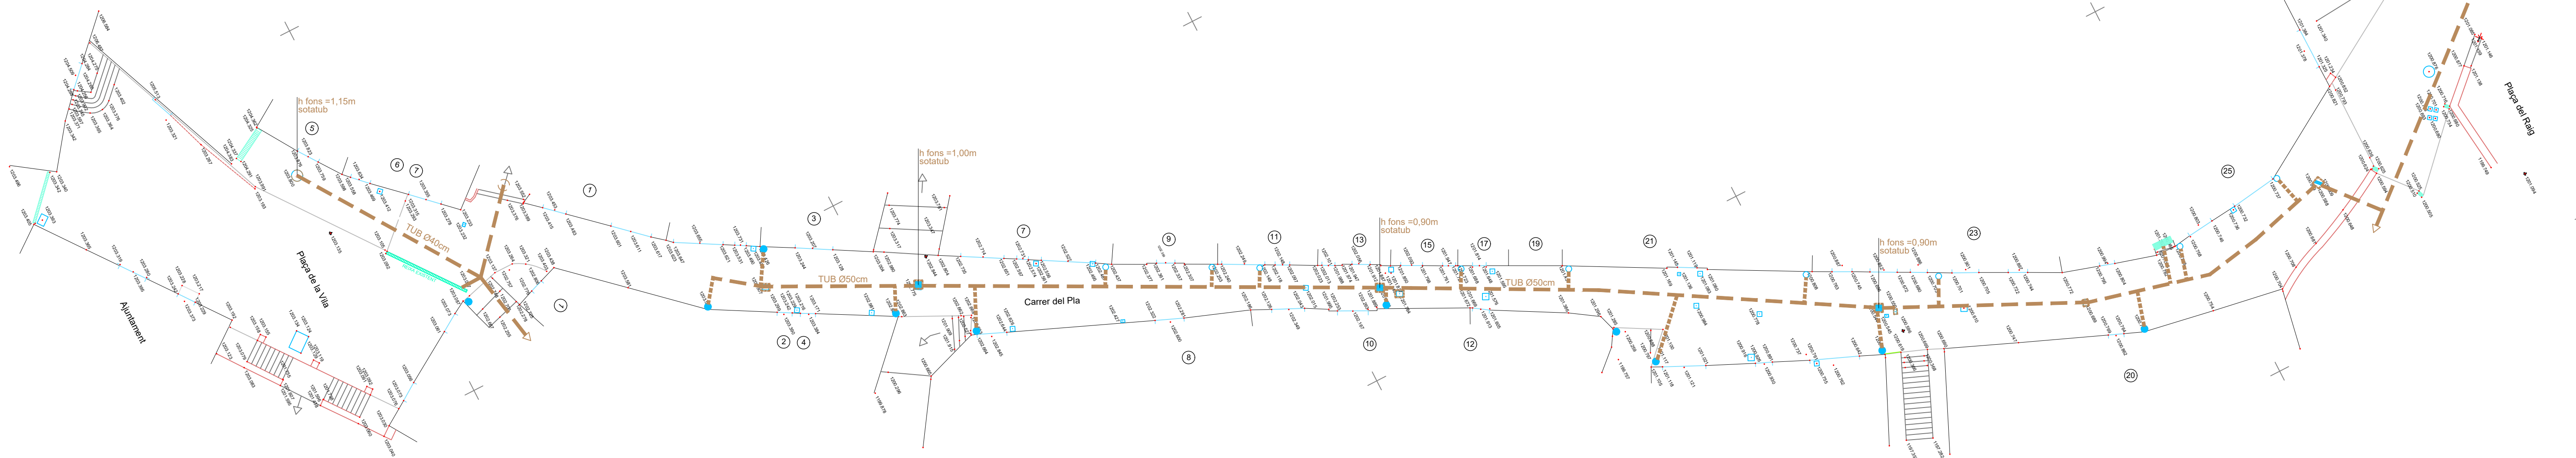


INSTAL·LACIONS EXISTENTS



INSTAL·LACIONS REFORMADES

REIXA RECULLIDA AIGÜES PLUVIALS

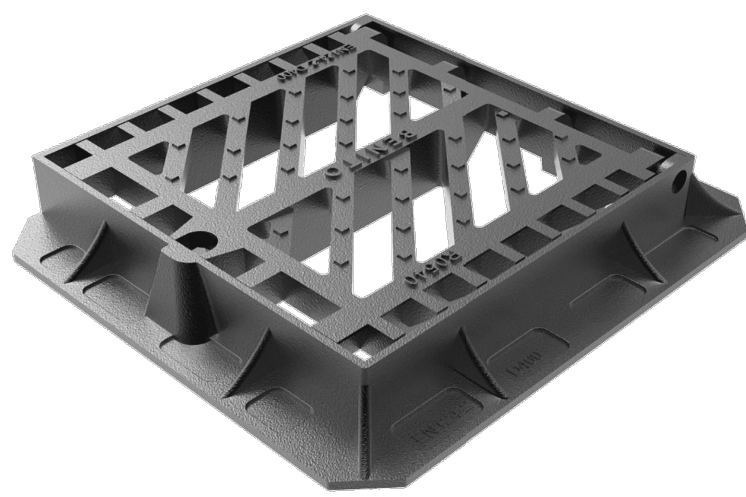


CANAL RECULLIDA AIGÜES PLUVIALS



Canal + Reixa Tango D4 dissenyada per suportar un tràfic mitjà. Perfecta per instal·lar en vies amb una IMD de 1.000-20.000, especialment Calçada de carreteres (incluint carrils peatonals), anelles estabilitzadors i zones de aparcament per tot tipus de vehicles.

- Realitzada en ferro
- Cumple con la norma europea EN-1433.
- Superfície metàlica antideslizant.
- Revestida con pintura negra, no tóxica, no inflamable y no contaminante.
- Opcional: Sistema de fijación entre canal + reixa.

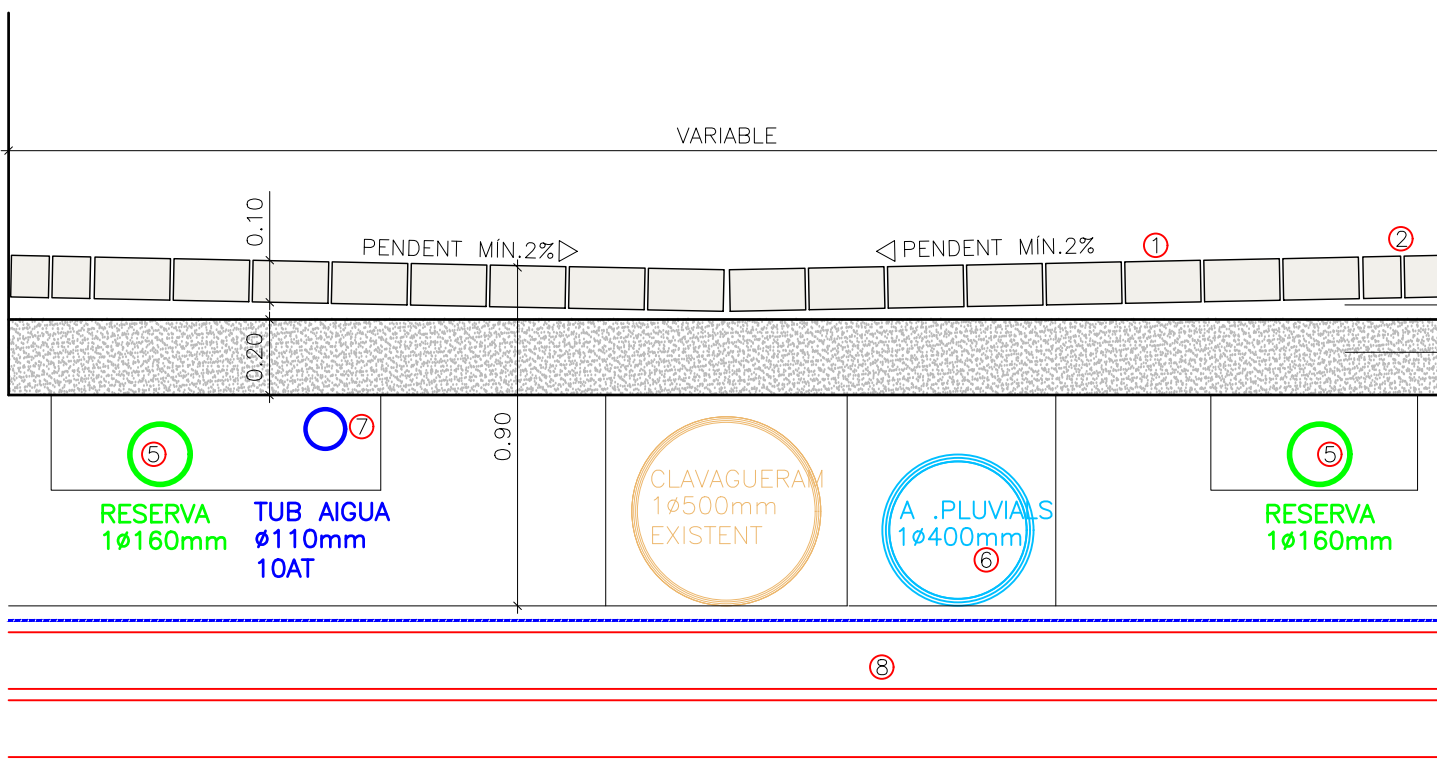

SECCIÓ TIPUS (CREUAMENT B.T)

- 1 LLAMBORDA GRANÍTICA 20X10X8cm
SERRAT CARA INF.SUP.
CARA SUP.FLAMEJADA
LATERALS A CISALLA
REJUNTADA AMB VORADA
- 2 LLAMBORDES GRANÍTQUES 20X10X10cm
RESEGUENT LÍNEA FAÇANES
- 3 CAPA MORTER 3,5/1 SORRA RENTADA
- 4 FORMACIÓ H25/F/20/XO
- 5 2 TUBS RESERVA
- 6 TUB POLIETILÈ PE ø160mm DEBLE CAPA COLOR VERMELL
- 7 TUB AIGÜES PLUVIALS
TUB CORRUGAT POLIETILÈ 400mm NEGRE SN8
RIGIDESA CIRCUMFERENCIA 8KN/m2
- 8 TUB AIGUA POTABLE
CANONADA DE POLIETILÈ DE ø110mm DE 10ATM.
MANIQUETS ELECTROSOLDABLES I CINTA BLAVA
ESCOMESSES PE. 25mm (1") 10ATM.
- 9 4 TUB B.T (CREUAMENTS)
TUB CORRUGAT DOBLE CAPA ø160mm
+CINTA SENYALITZACIÓ

amidament	SIMBOLOGIA
	ARQUETA REGISTRE EXISTENT A RETIRAR
	CONNEXIÓ BAIXANT COBERTA A PARET
	CONNEXIÓ BAIXANT COBERTA A TERRA
	REIXES EXISTENTS A SUBSTITUIR
	CLAVAGUERAM EXISTENT A CONSERVAR
	CONNEXIONS A BAIXANTS A RETIRAR
	NOVA XARXA AIGÜES PLUVIALS TUB CORRUGAT P.E. Ø400mm NEGRE SN8 RIGIDESA CIRCUMFERENCIA 8KN/m2
150,00 m.l	NOVA REIXA RECULLIDA AIGÜES PLUVIALS 440X440mm MODEL TRAFIC D4 (TRÀNSIT D400) BENITO DÚCTIL O SIMILAR
6 u.	NOVA CANAL RECULLIDA AIGÜES PLUVIALS 415mm AMPLA MODEL RC50 (TRÀNSIT D400) BENITO DÚCTIL O SIMILAR
5,50 m.l	NOU POU REGISTRE CLAVAGUERAM
	NOU POU REGISTRE AIGÜES PLUVIALS


PROJECTE DE REURBANITZACIÓ DEL CARRER PLA DE QUERALS

PROMOTOR:	AJUNTAMENT DE QUERALS
SITUACIÓ:	CARRER PLA
POBLACIÓ:	QUERALS
DATA:	JUNY 2025
PLÀNOL:	CLAVAGUERAM EXISTENT I NOVA XAXA PLUVIALS
ESCALA:	E. 1:200
REF:	PR2D/227225
ARQUITECTE:	XAVIER SADURNI I ROQUE

3

SADURNI

C/ PROGRÉS, 24 1r 2o 17500 RIPOLL
Tel. 972 70 07 99 Fax. 972 71 45 25

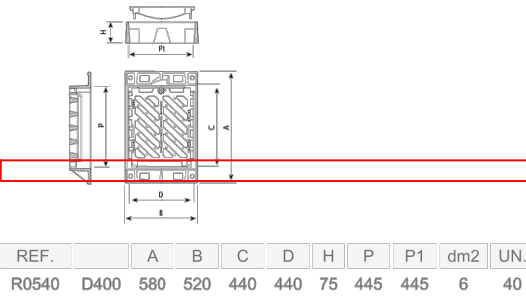

Trafico D4 está diseñada para soportar un tráfico intenso. Perfecta para instalar en vías con una IMD de 1.000-20.000, especialmente Calçada de carreteres (incluint carrils peatonals), anelles estabilitzadors i zones de aparcament per tot tipus de vehicles.


- Realitzada en fundició dúctil, en grüffo estereotípica, según ISO 1083 (Tipo 500-7) y norma EN 1563.

- Cumple con la norma europea UNE EN-124.


- Articulada antirrotor y con cierre de seguridad.

- Superficie metálica antideslizante.


- Revestida con pintura negra, no tóxica, no inflamable y no contaminante.

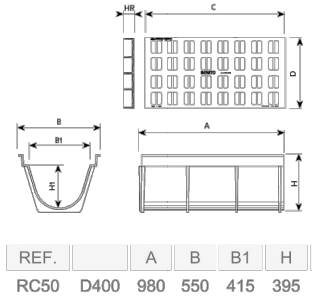


IMPORTANTE:
Es imprescindible nivelar las canchales durante su instalación y homogeneizar tanto la base como las paredes laterales, una instalación defectuosa anula toda garantía.

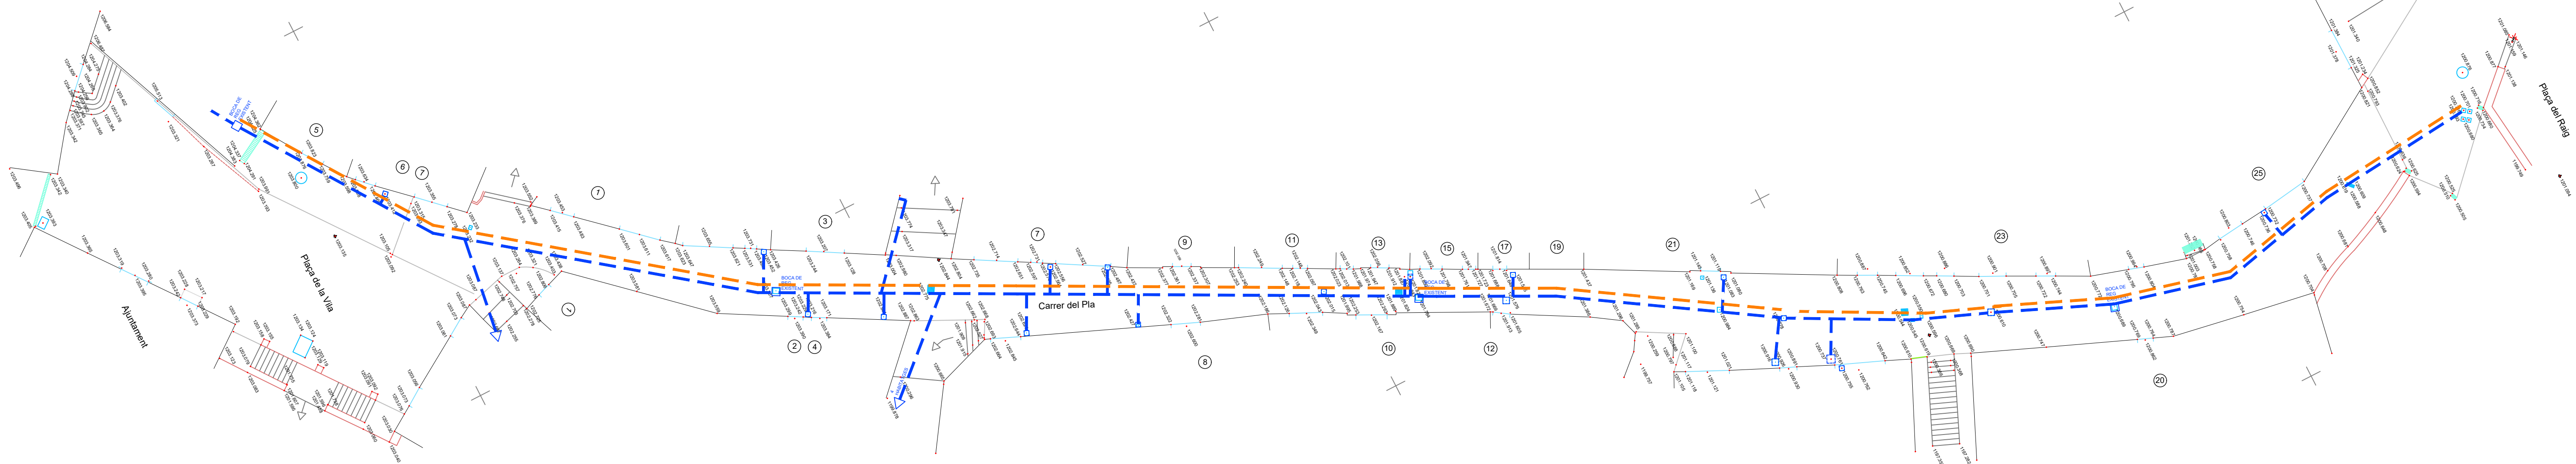

INSTAL·LACIONS EXISTENTS

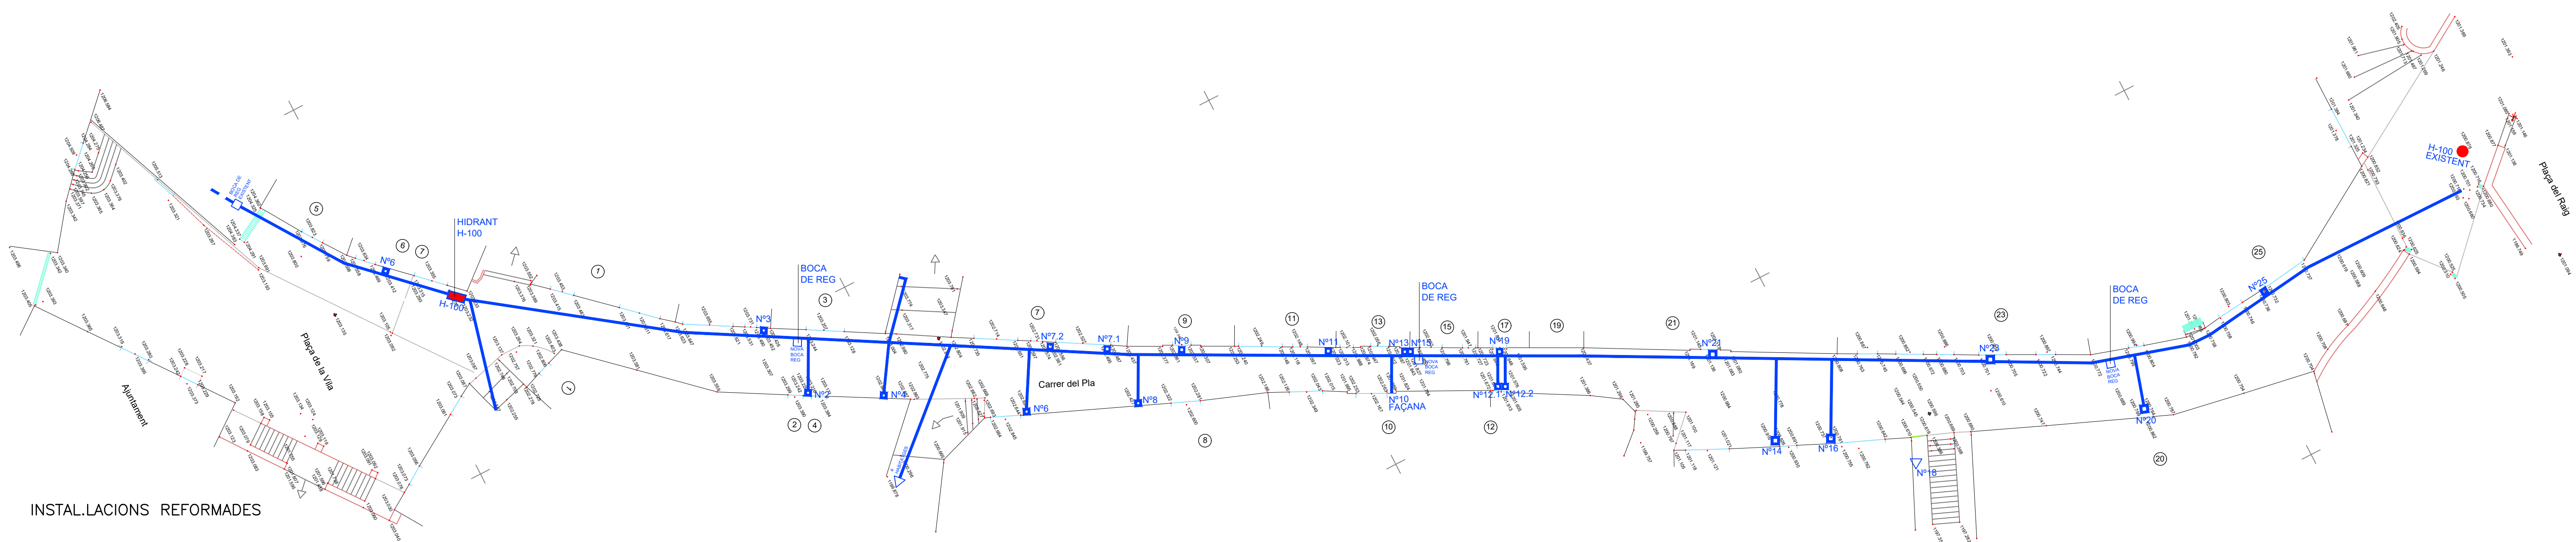

INSTAL·LACIONS REFORMADES

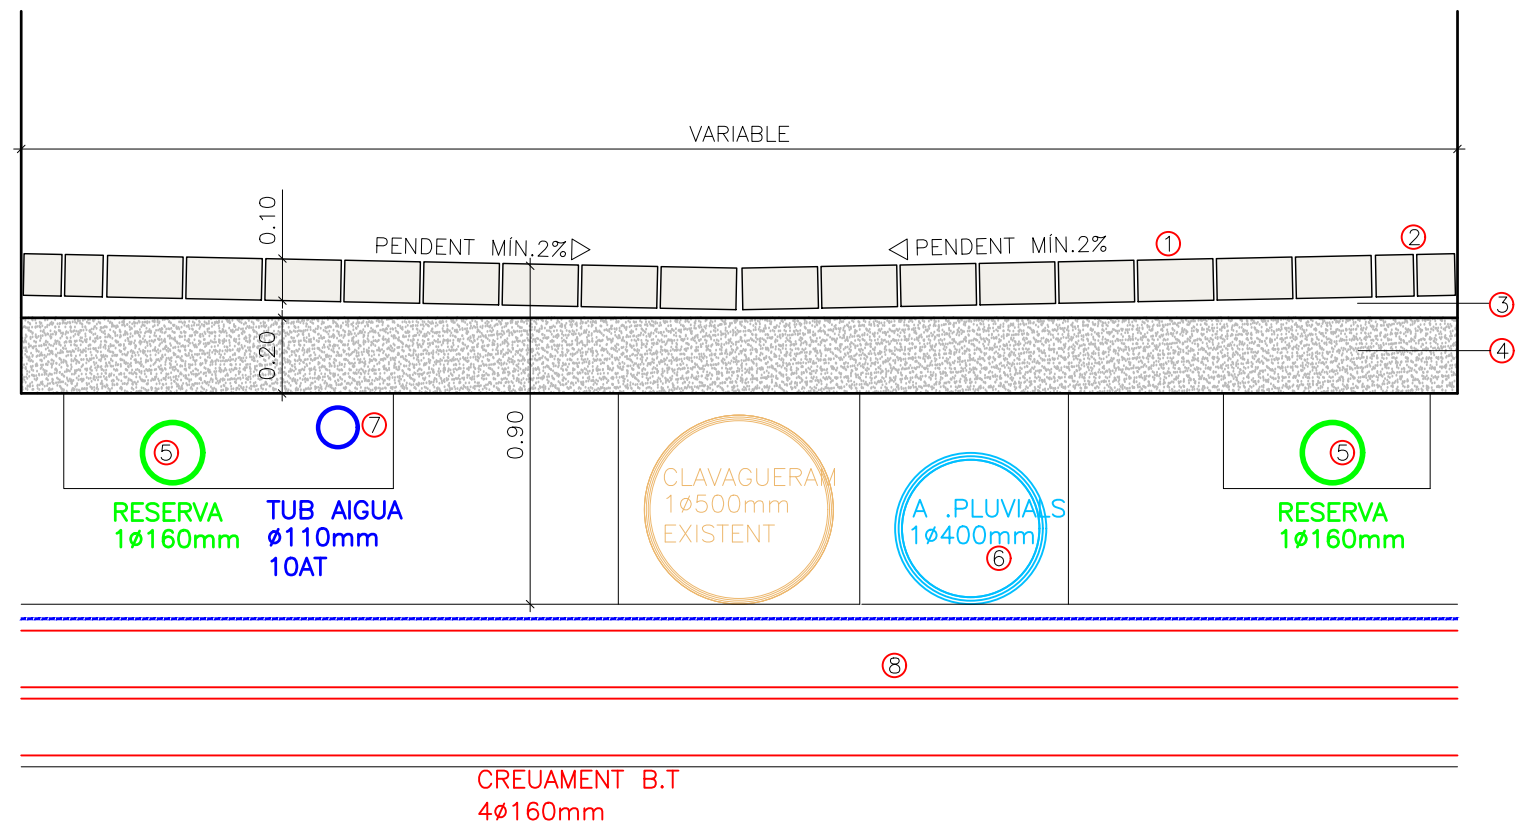


SECCIÓ TIPUS (CREUAMENT B.T)

- 1 LLAMBORDA GRANÍTICA 20X10X8cm
SERRAT CARA INF.SUP.
CARA SUP.FLAMEJADA
LATERALS A CISAULA
REJUNTADA AMB VORADA
- 2 LLAMBORDES GRANÍTIQUES 20X10X10cm
RESEGUIT LINEA FAÇANES
- 3 CAPA MORTER 3,5/1 SORRA RENTADA
- 4 FORMACIÓ H25/F/20/X0
- 5 2 TUBS RESERVA
TUB POLIETIL·L PE Ø160mm DEBLE CAPA COLOR VERMELL
- 6 TUB AIGÜES PLUVIALS
TUB CORRUGAT POLIETIL·L 400mm NEGRE SN8
RIGIDESA CIRCUMFERENCIA 8KN/m2
- 7 TUB AIGUA POTABLE
CANONADA DE POLIETIL·L DE Ø110mm DE 10ATM.
MANIGUETS ELECTROSOLDABLES I CINTA BLAVA
ESCOMESSES PE. 25mm (1") 10ATM.
- 8 4 TUB B.T (CREUAMENTS)
TUB CORRUGAT DOBLE CAPA Ø160mm
+CINTA SENYALITZACIÓ


amidament	SIMBOLOGIA
150 m.l	— XARXA AIGUA POTABLE EXISTENT Ø 50mm
150 m.l	□ ARQUETES AIGUA EXISTENTS
3 u.	— INSTAL·LACIÓ I CONNEXIÓ ESCOMESES PROVISIONALS D'AIGUA POTABLE
29 u.	— TUB POLIETIL·L DE DIFERENTS MIDES
1 u.	— NOVA XARXA AIGUA POTABLE
	— TUB POLIETIL·L ALTA DENSITAT Ø 110mm 10AT
	□ 2 NOVES BOQUES DE REG
	□ COLLARINS DE PRESA DE 110mm 50mm(2")
	□ AIXETES BOLA
	□ 29 ESCOMESES
	□ COLLARINS DE PRESA DE 110mm 25mm(1")
	□ AIXETES BOLA
	■ HIDRANT H-100 MODEL LLOBREGAT

PROJECTE DE REURBANITZACIÓ DEL CARRER PLA DE QUERALS


PROMOTOR:	AJUNTAMENT DE QUERALS
SITUACIÓ:	CARRER PLA
POBLACIÓ:	QUERALS
DATA:	JUNY 2025
PLÀNOL:	XARXA AIGUA EXISTENT I NOVA XARXA AIGUA
ESCALA:	E. 1:200
REF:	PR2D/227225
ARQUITECTE:	XAVIER SADURNI I ROQUÉ

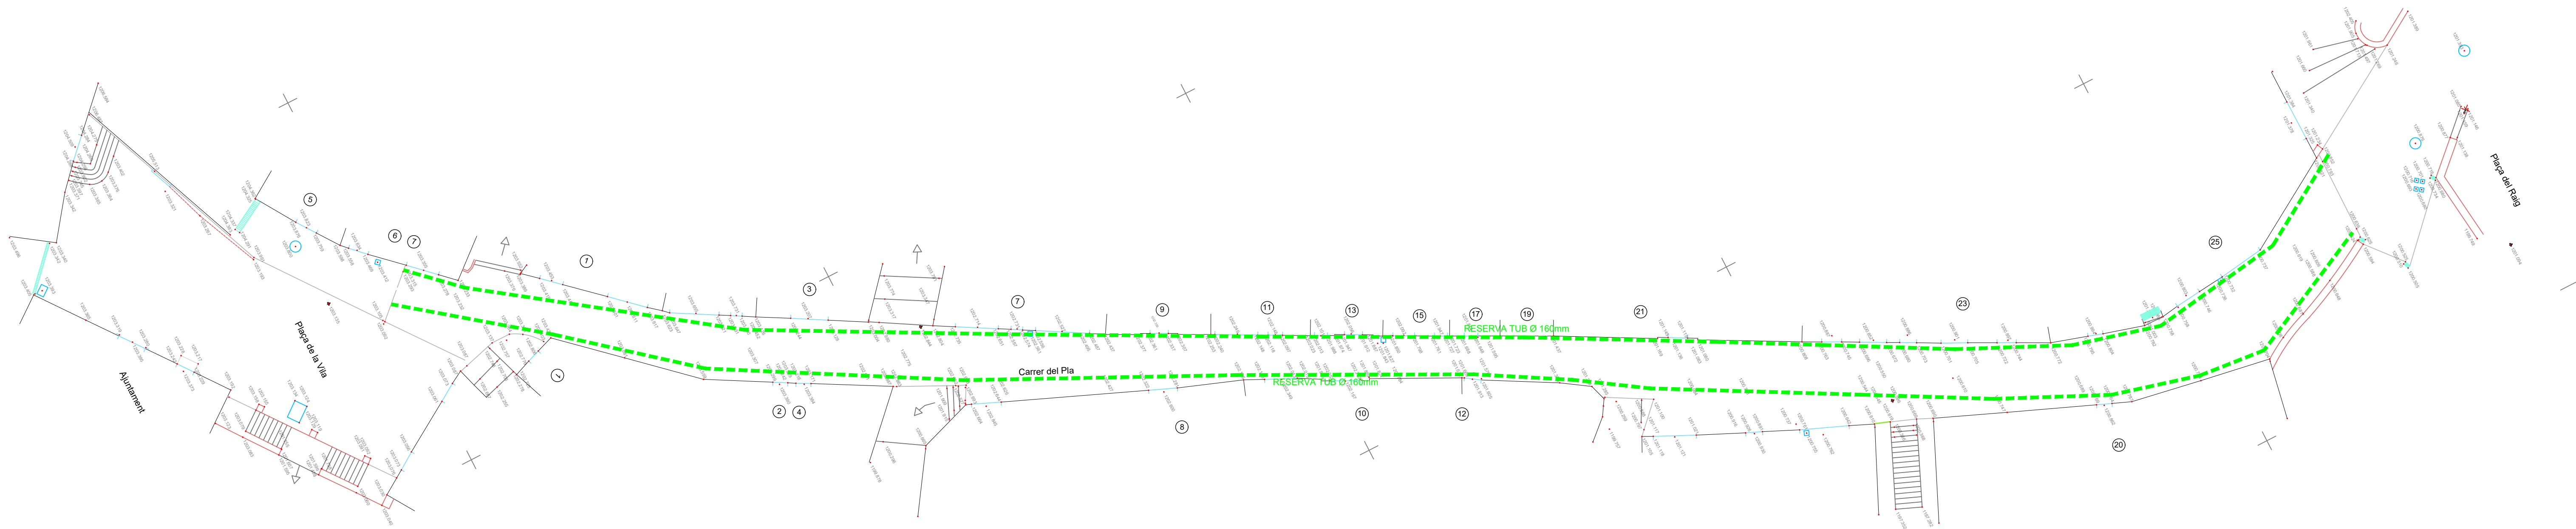

INSTAL·LACIONS EXISTENTS

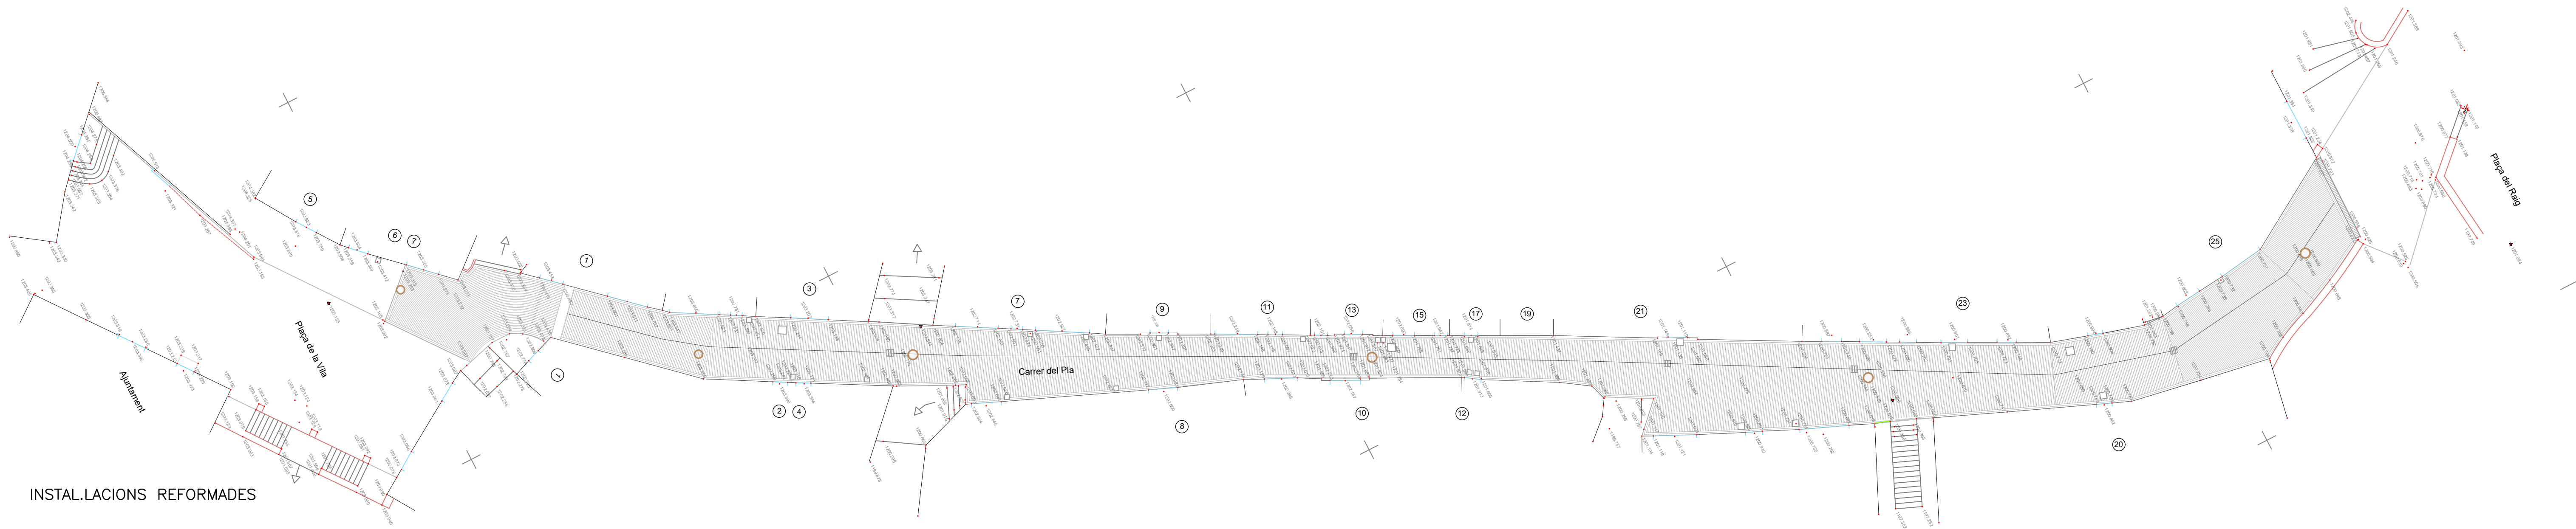

INSTAL·LACIONS REFORMADES

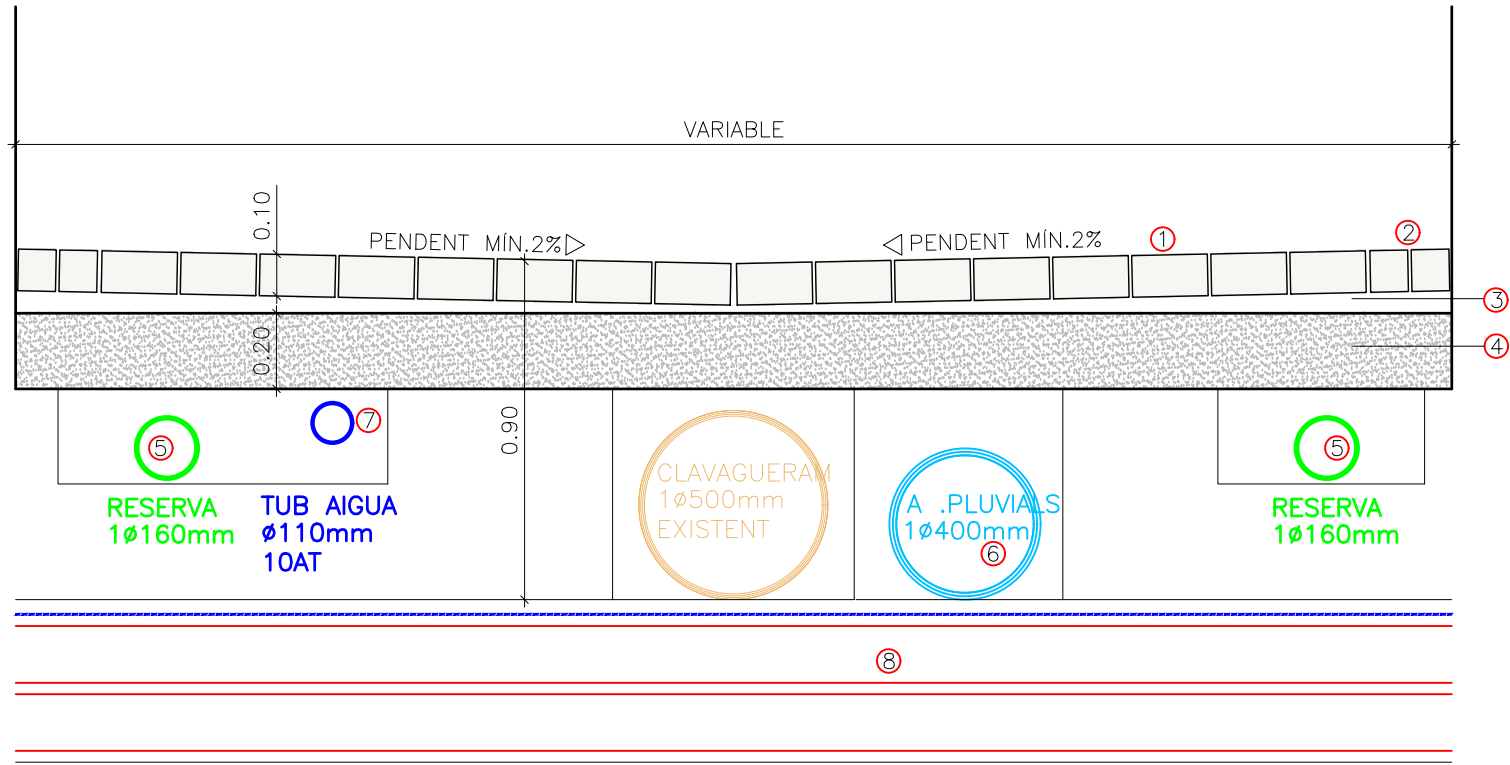

SECCIÓ TIPUS (CREUAMENT B.T)



- 1 LLAMBORDA GRANÍTICA 20X10X8cm
SERRAT CARA INF.SUP.
CARA SUP.FLAMEJADA
LATERALS A CISALLA
REJUNTADA AMB VORADA
- 2 LLAMBORDES GRANÍTQUES 20X10X10cm
RESEGUINT LÍNEA FAÇANES
- 3 CAPA MORTER 3,5/1 SORRA RENTADA
- 4 FORMACIÓ H25/F/20/X0
- 5 2 TUBS RESERVA
TUB POLIETILÈ PE ø160mm DOBLE CAPA COLOR VERMELL
- 6 TUB AIGÜES PLUVIALS
TUB CORRUGAT POLIETILÈ 400mm NEGRE SN8
RIGIDESA CIRCUMFERENCIA 8kN/m2
- 7 TUB AIGUA POTABLE
CANONADA DE POLIETILÈ DE ø110mm DE 10ATM.
MANGUETS ELECTROSOLDABLES I CINTA BLAVA
ESCOMESES PE. 25mm (1") 10ATM.
- 8 4 TUB B.T (CREUAMENTS)
TUB CORRUGAT DOBLE CAPA ø160mm
+CINTA SENYALITZACIÓ

amidament	SIMBOLOGIA
260 m.l	2 TUBS RESERVA TUB POLIETILÈ PE Ø160 DOBLE CAPA COLOR VERMELL
462 m2	PAVIMENT AMB LLAMBORDA GRANÍTICA 20X10X10cm SERRAT CARA INF. I SUP. CARA SUP. FLAMEJADA LATERALS A CISALLA REJUNTAT AMB VORADA

PROJECTE DE REURBANITZACIÓ DEL CARRER PLA
DE QUERALSBS

PROMOTOR:	AJUNTAMENT DE QUERALSBS
SITUACIÓ:	CARRER PLA
POBLACIÓ:	QUERALSBS
DATA:	JUNY 2025
PLÀNOL:	TUBS DE RESERVA I PAVIMENTS
ESCALA:	E. 1:200
REF:	PR2D/227225
ARQUITECTE:	XAVIER SADURNI I ROQUÉ

5

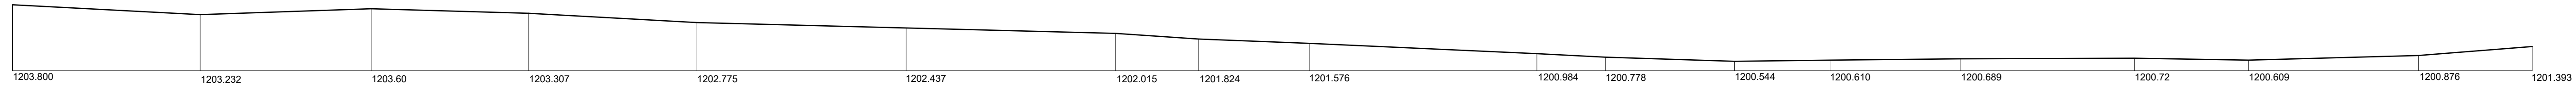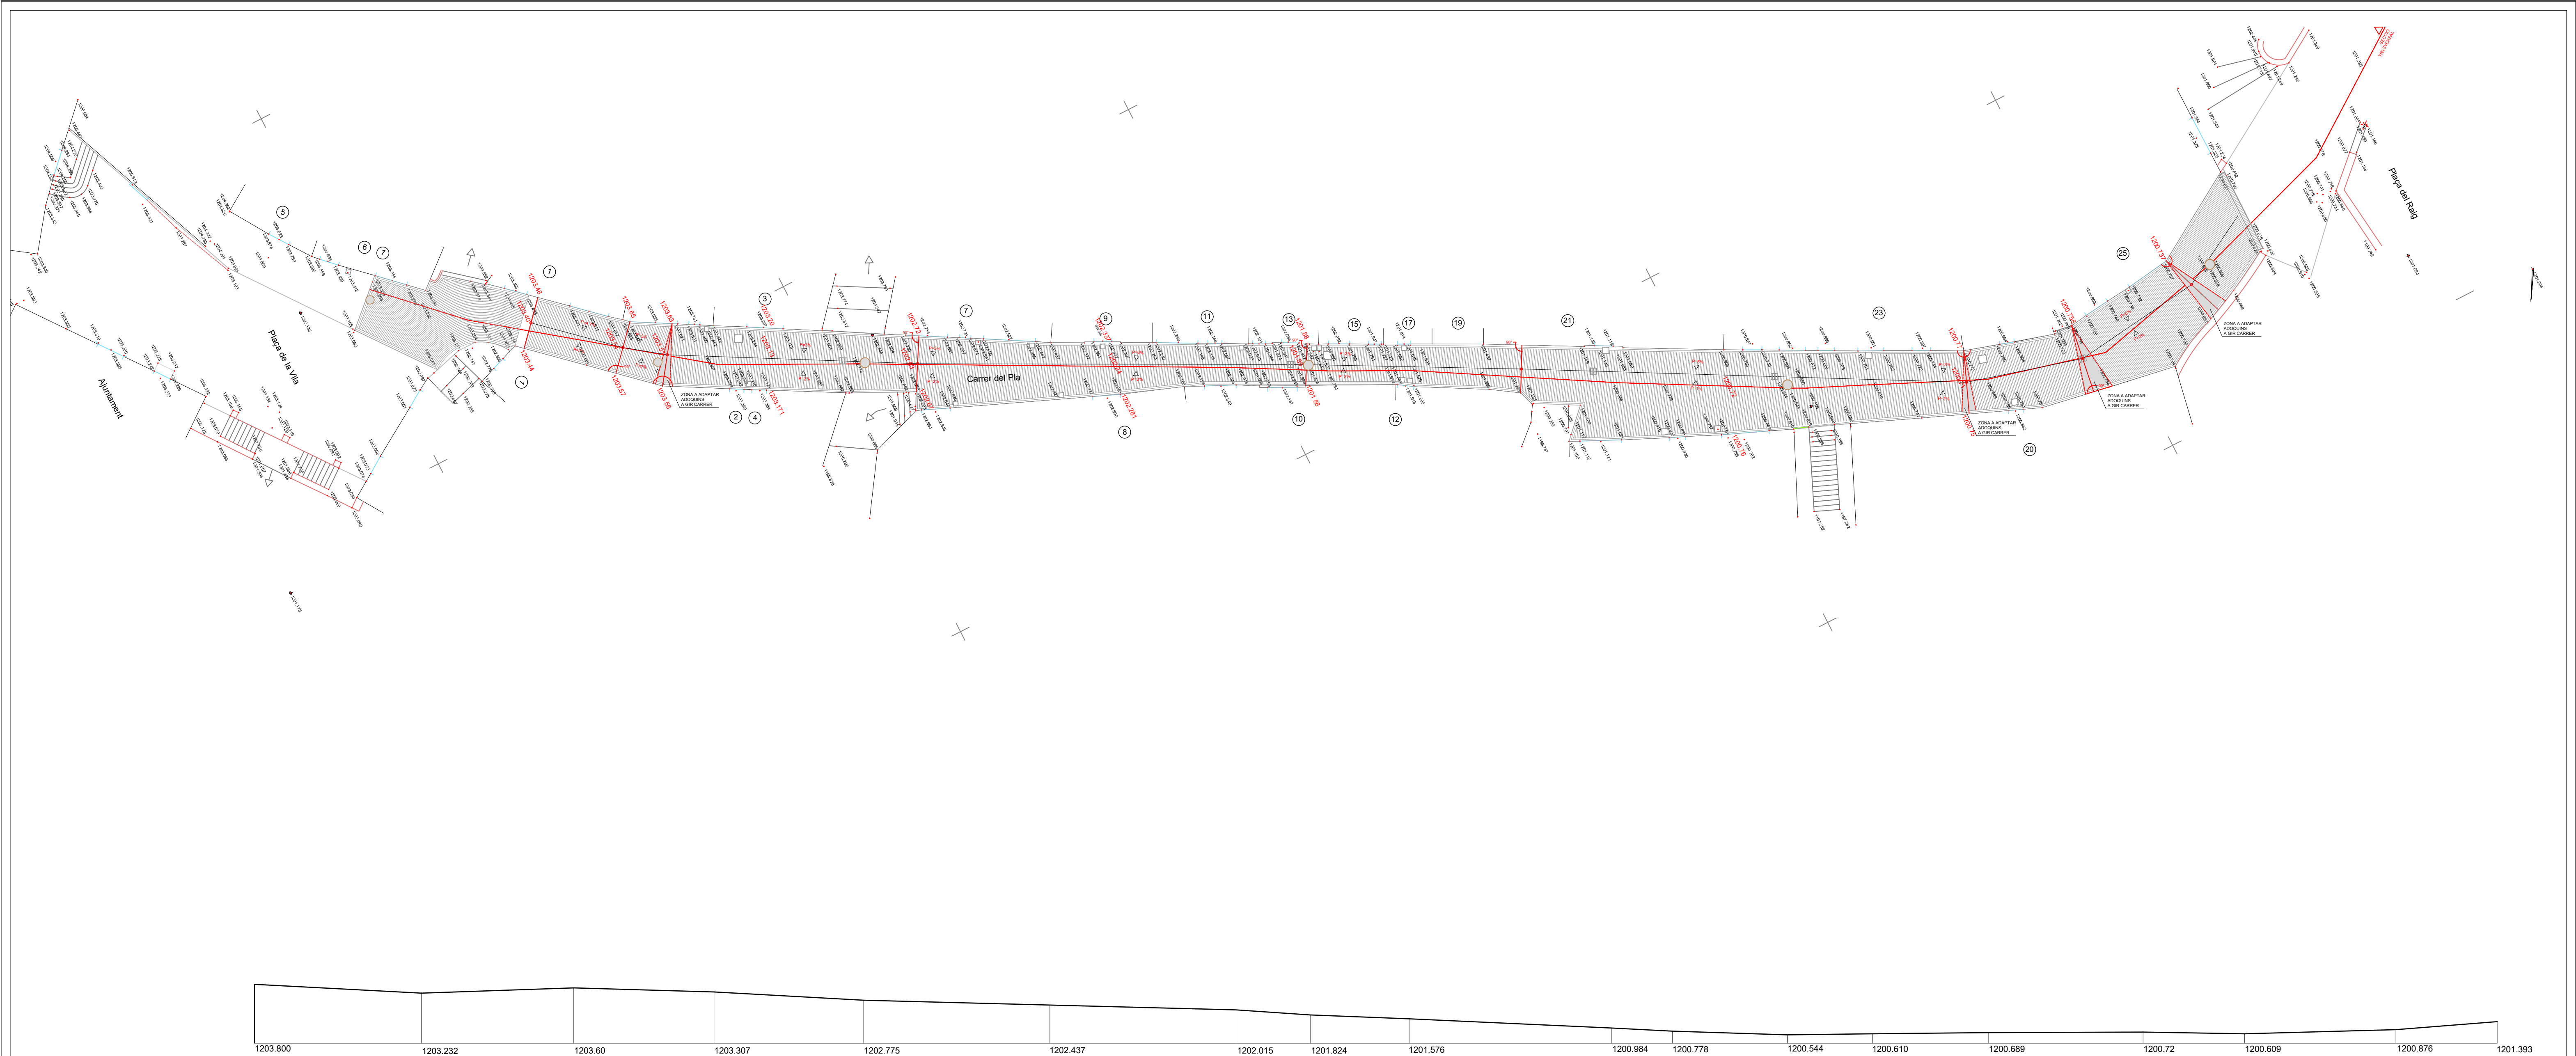

SECCIÓ LONGITUDINAL
C/ DEL PLA

PROJECTE DE REURBANITZACIÓ DEL CARRER PLA
DE QUERALBS

PROMOTOR:	AJUNTAMENT DE QUERALBS
SITUACIÓ:	CARRER PLA
POBLACIÓ:	QUERALBS
DATA:	JUNY 2025
PLÀNOL:	SECCIÓ LONGITUDINAL CARRER
ESCALA:	E. 1:200
REF:	PR2D/227225
ARQUITECTE:	XAVIER SADURNI I ROQUÉ

6