


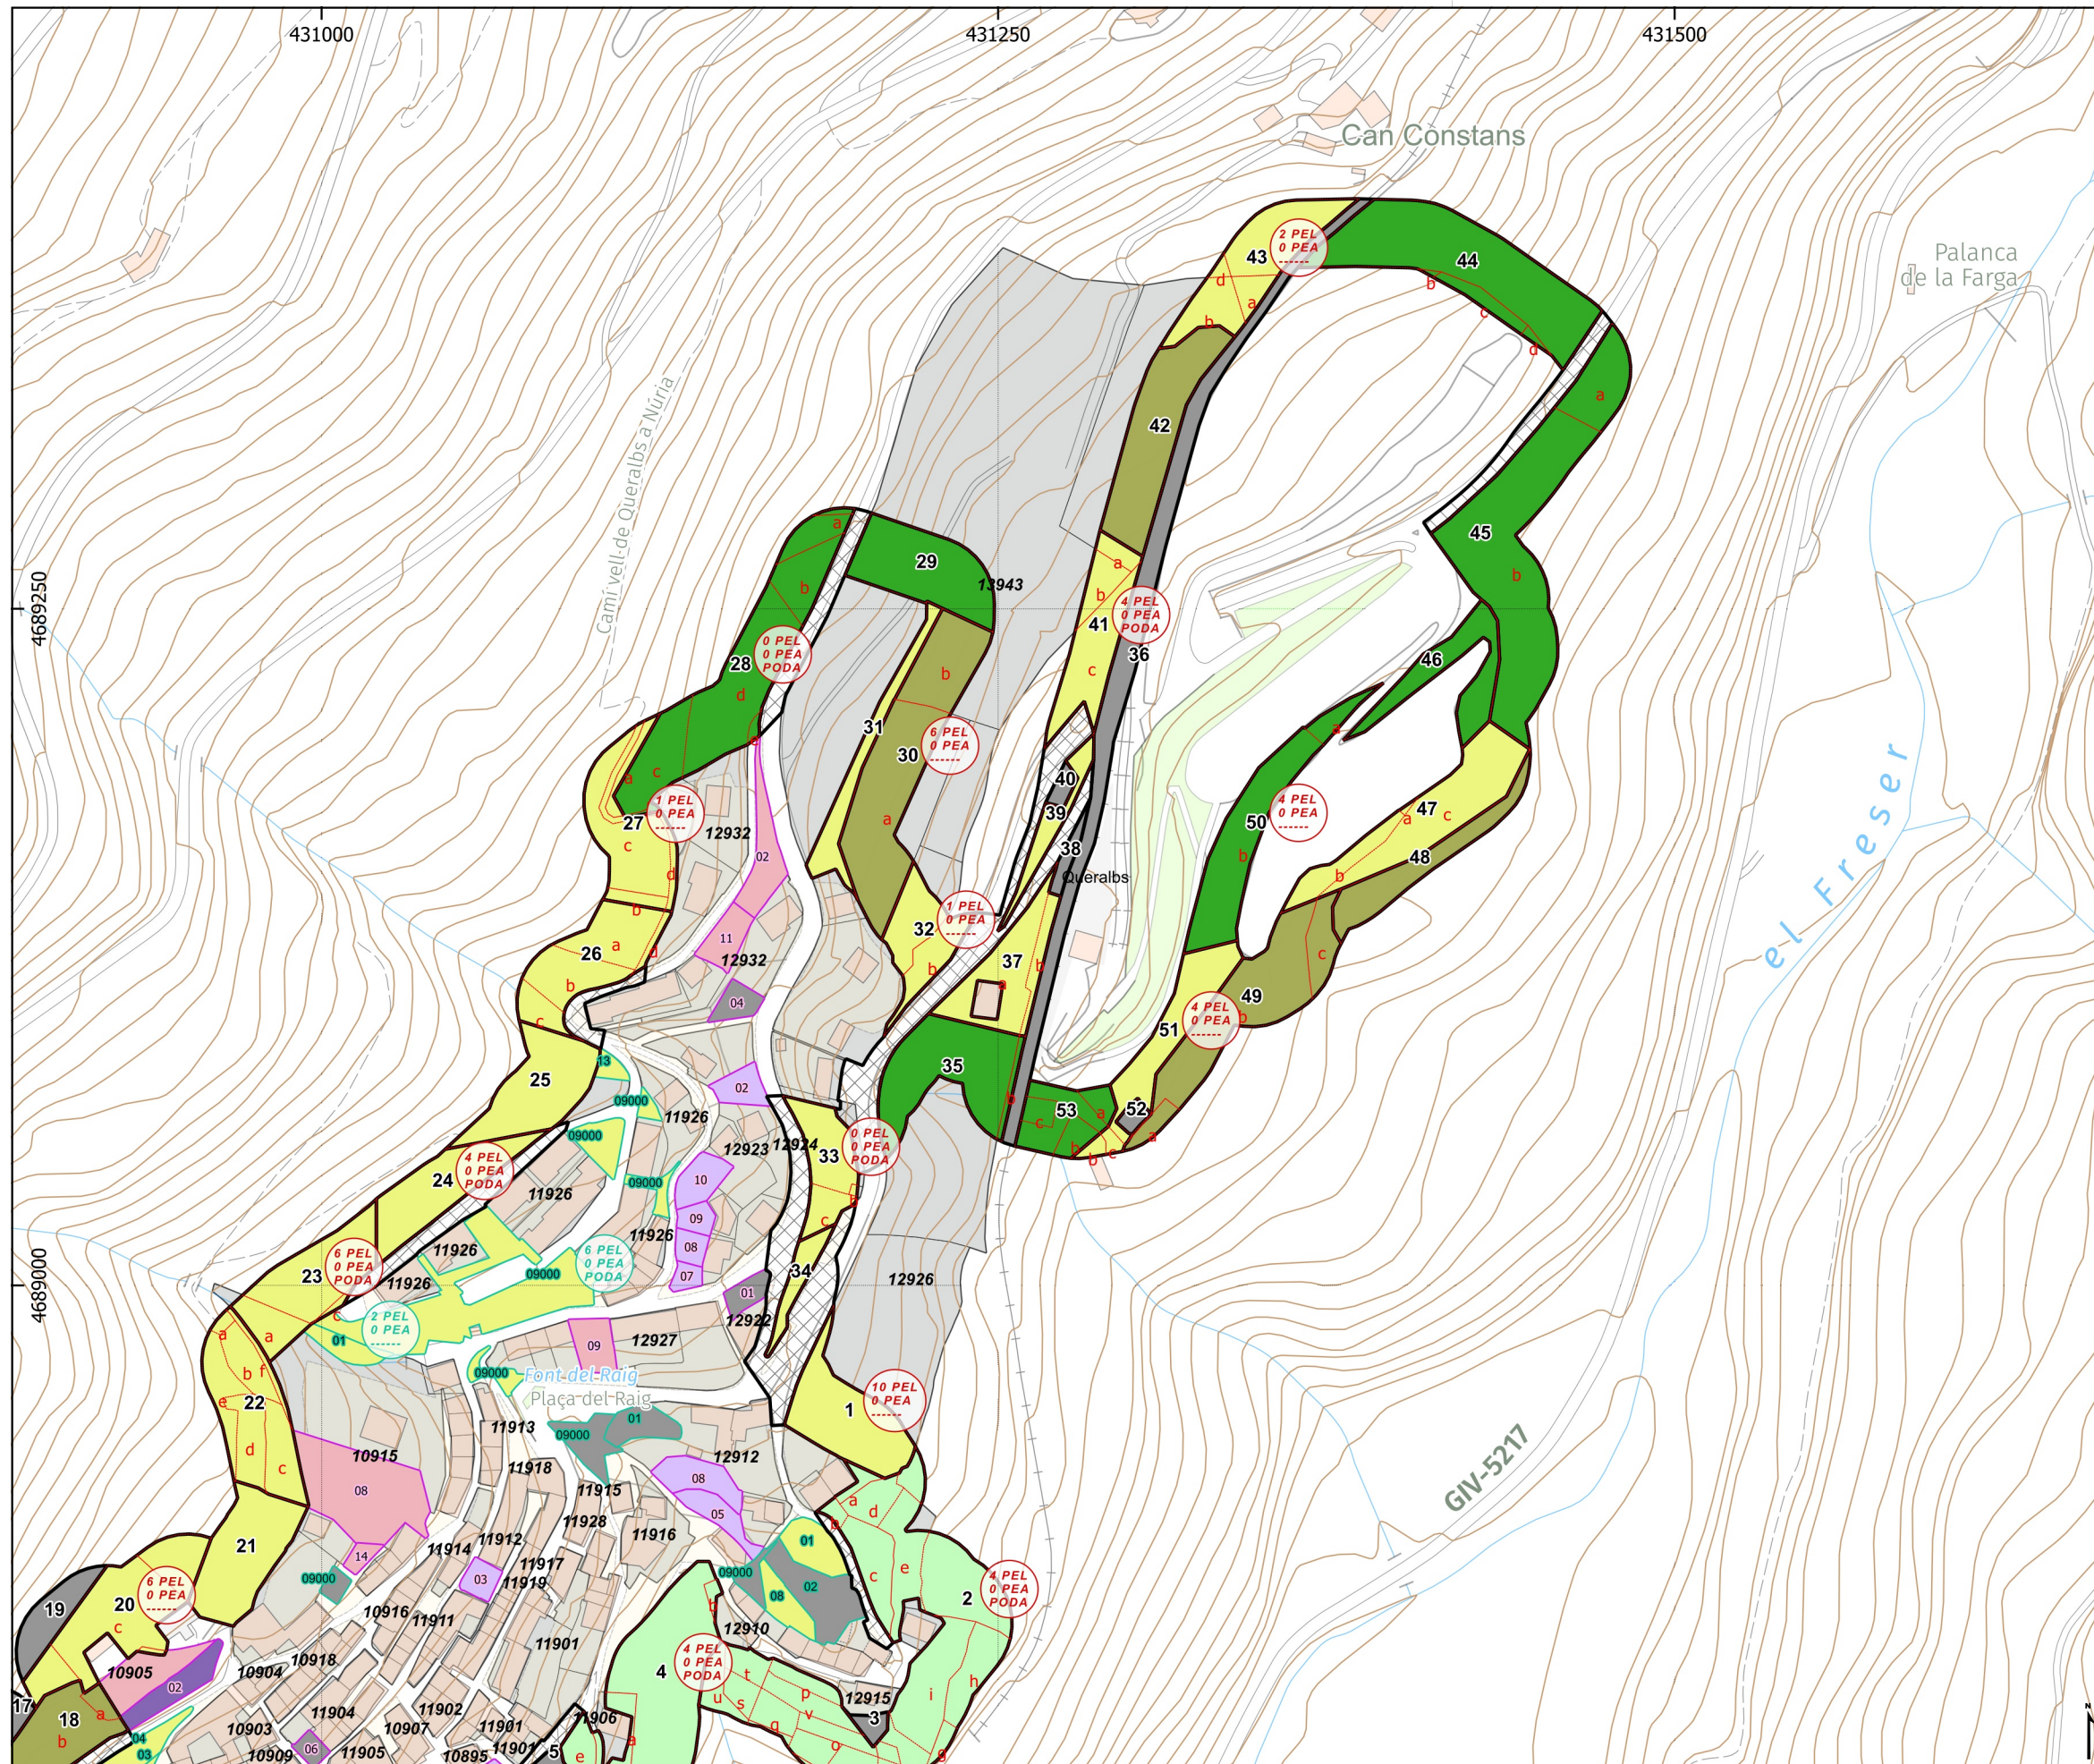

**Llegenda general**

Elements representats

trams de la franja perimetral

xarxa viària en franja

subtrams

zones verdes

parcel·les interiors no edificades

parcel·lari urbana

tram amb peus especials i/o poda (PEL: PE lligament PEA: PE alçada)

Vies de servei

existent

per arranjar

per obrir

**Situació**

Queralbs

Ribes de Freser

**Tractaments sobre la vegetació**

Tractaments en trams i zones verdes

T1 - estassada manual

T2 - estassada mecanitzada

T3 - aclarida sense extracció

T4 - aclarida

T5 - Aclarida sense extracció amb estassada manual

T6 - aclarida amb estassada mecanitzada

T7 - aclarida amb estassada manual

sense actuació

Tractaments en parcel·les interiors no edificades

P1 - estassada manual

P2 - estassada mecanitzada

P3 - aclarida amb estassada manual

P4 - aclarida amb estassada mecanitzada

Sense actuació

Terme municipal

Queralbs

Data


6 Desembre 2024

Escala

1:2.500

Base topogràfica 1:5000 de l'Institut Cartogràfic i Geològic de Catalunya



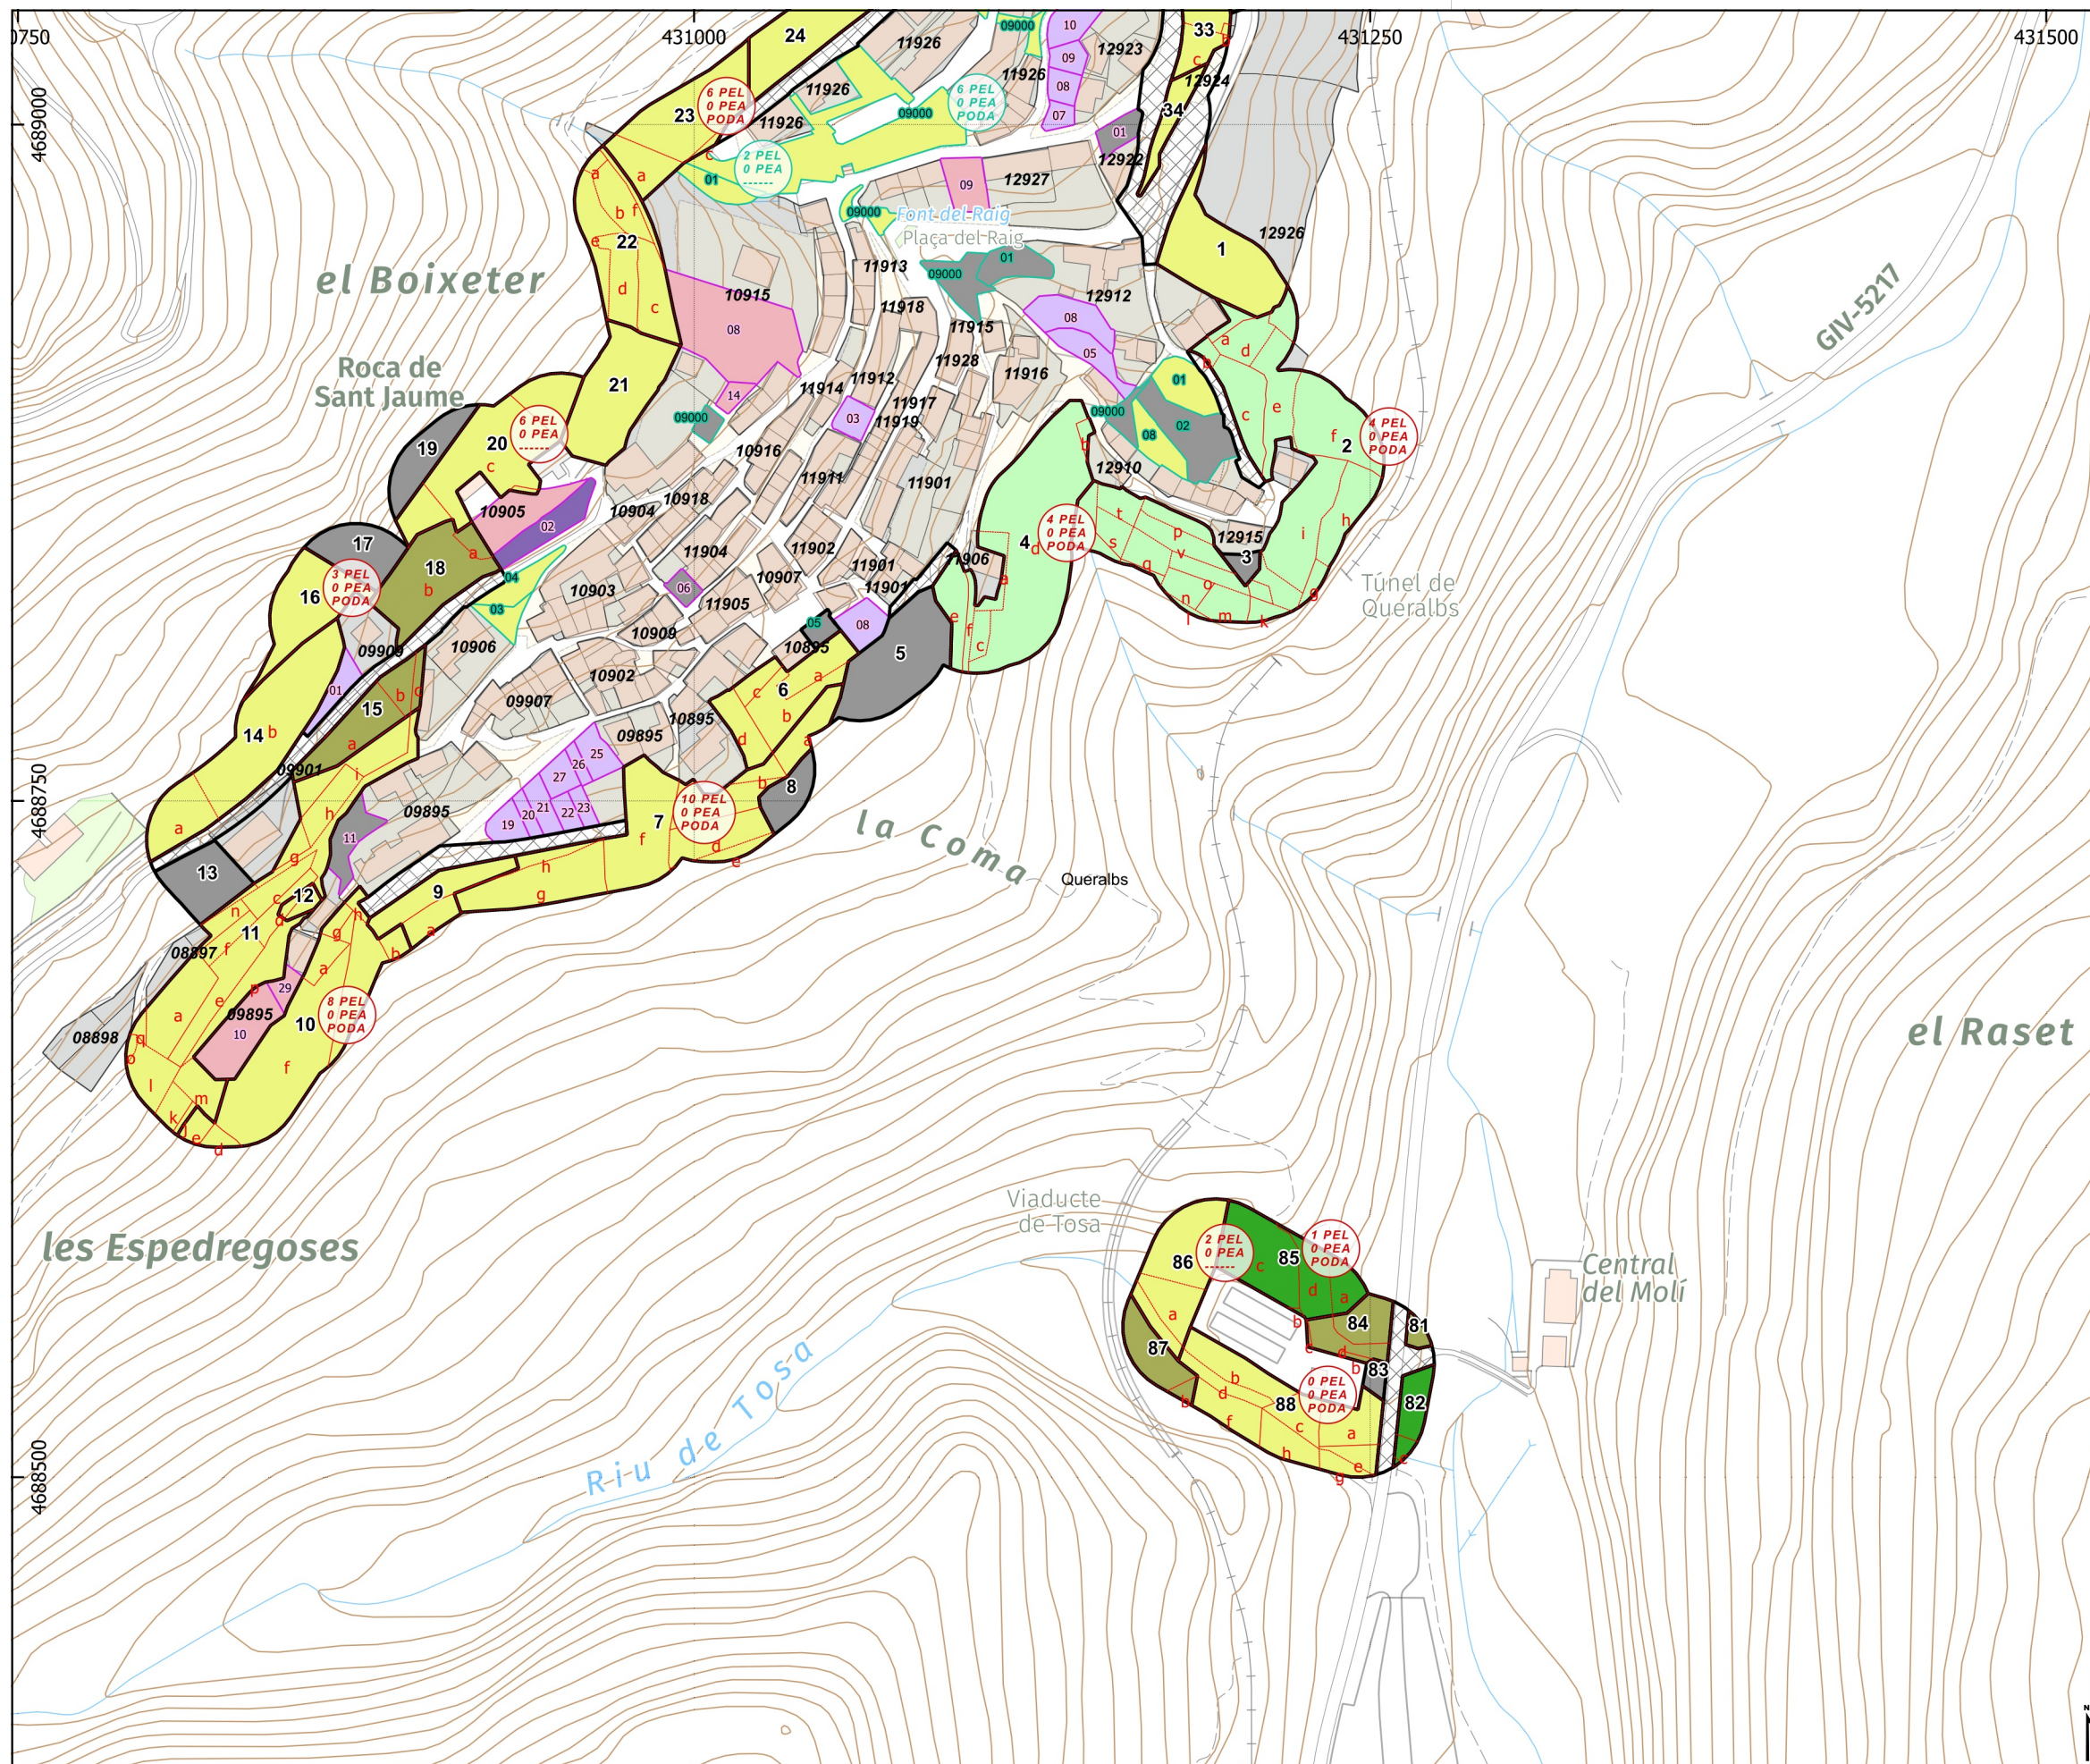

## Llegenda general


### Elements representats

- trams de la franja perimetral
- xarxa viària en franja
- subtrams
- zones verdes
- parcel·les interiors no edificades
- parcel·lari urbana
- tram amb peus especials i/o poda (PEL: PE lligament PEA: PE alçada)

### Vies de servei

- existent
- per arranjar
- per obrir

## Situació

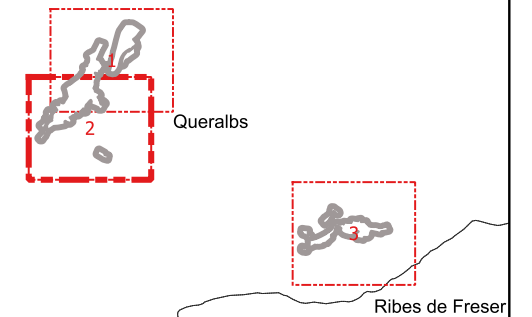

## Tractaments sobre la vegetació

### Tractaments en trams i zones verdes

- T1 - estassada manual
- T2 - estassada mecanitzada
- T3 - aclarida sense extracció
- T4 - aclarida
- T5 - Aclarida sense extracció amb estassada manual
- T6 - aclarida amb estassada mecanitzada
- T7 - aclarida amb estassada manual
- sense actuació

### Tractaments en parcel·les interiors no edificades

- P1 - estassada manual
- P2 - estassada mecanitzada
- P3 - aclarida amb estassada manual
- P4 - aclarida amb estassada mecanitzada
- Sense actuació

Terme municipal

Queralbs

Data

6 Desembre 2024


Escala

1:2.500

0 50 100 m

Base topogràfica 1:5000 de l'Institut Cartogràfic i Geològic de Catalunya



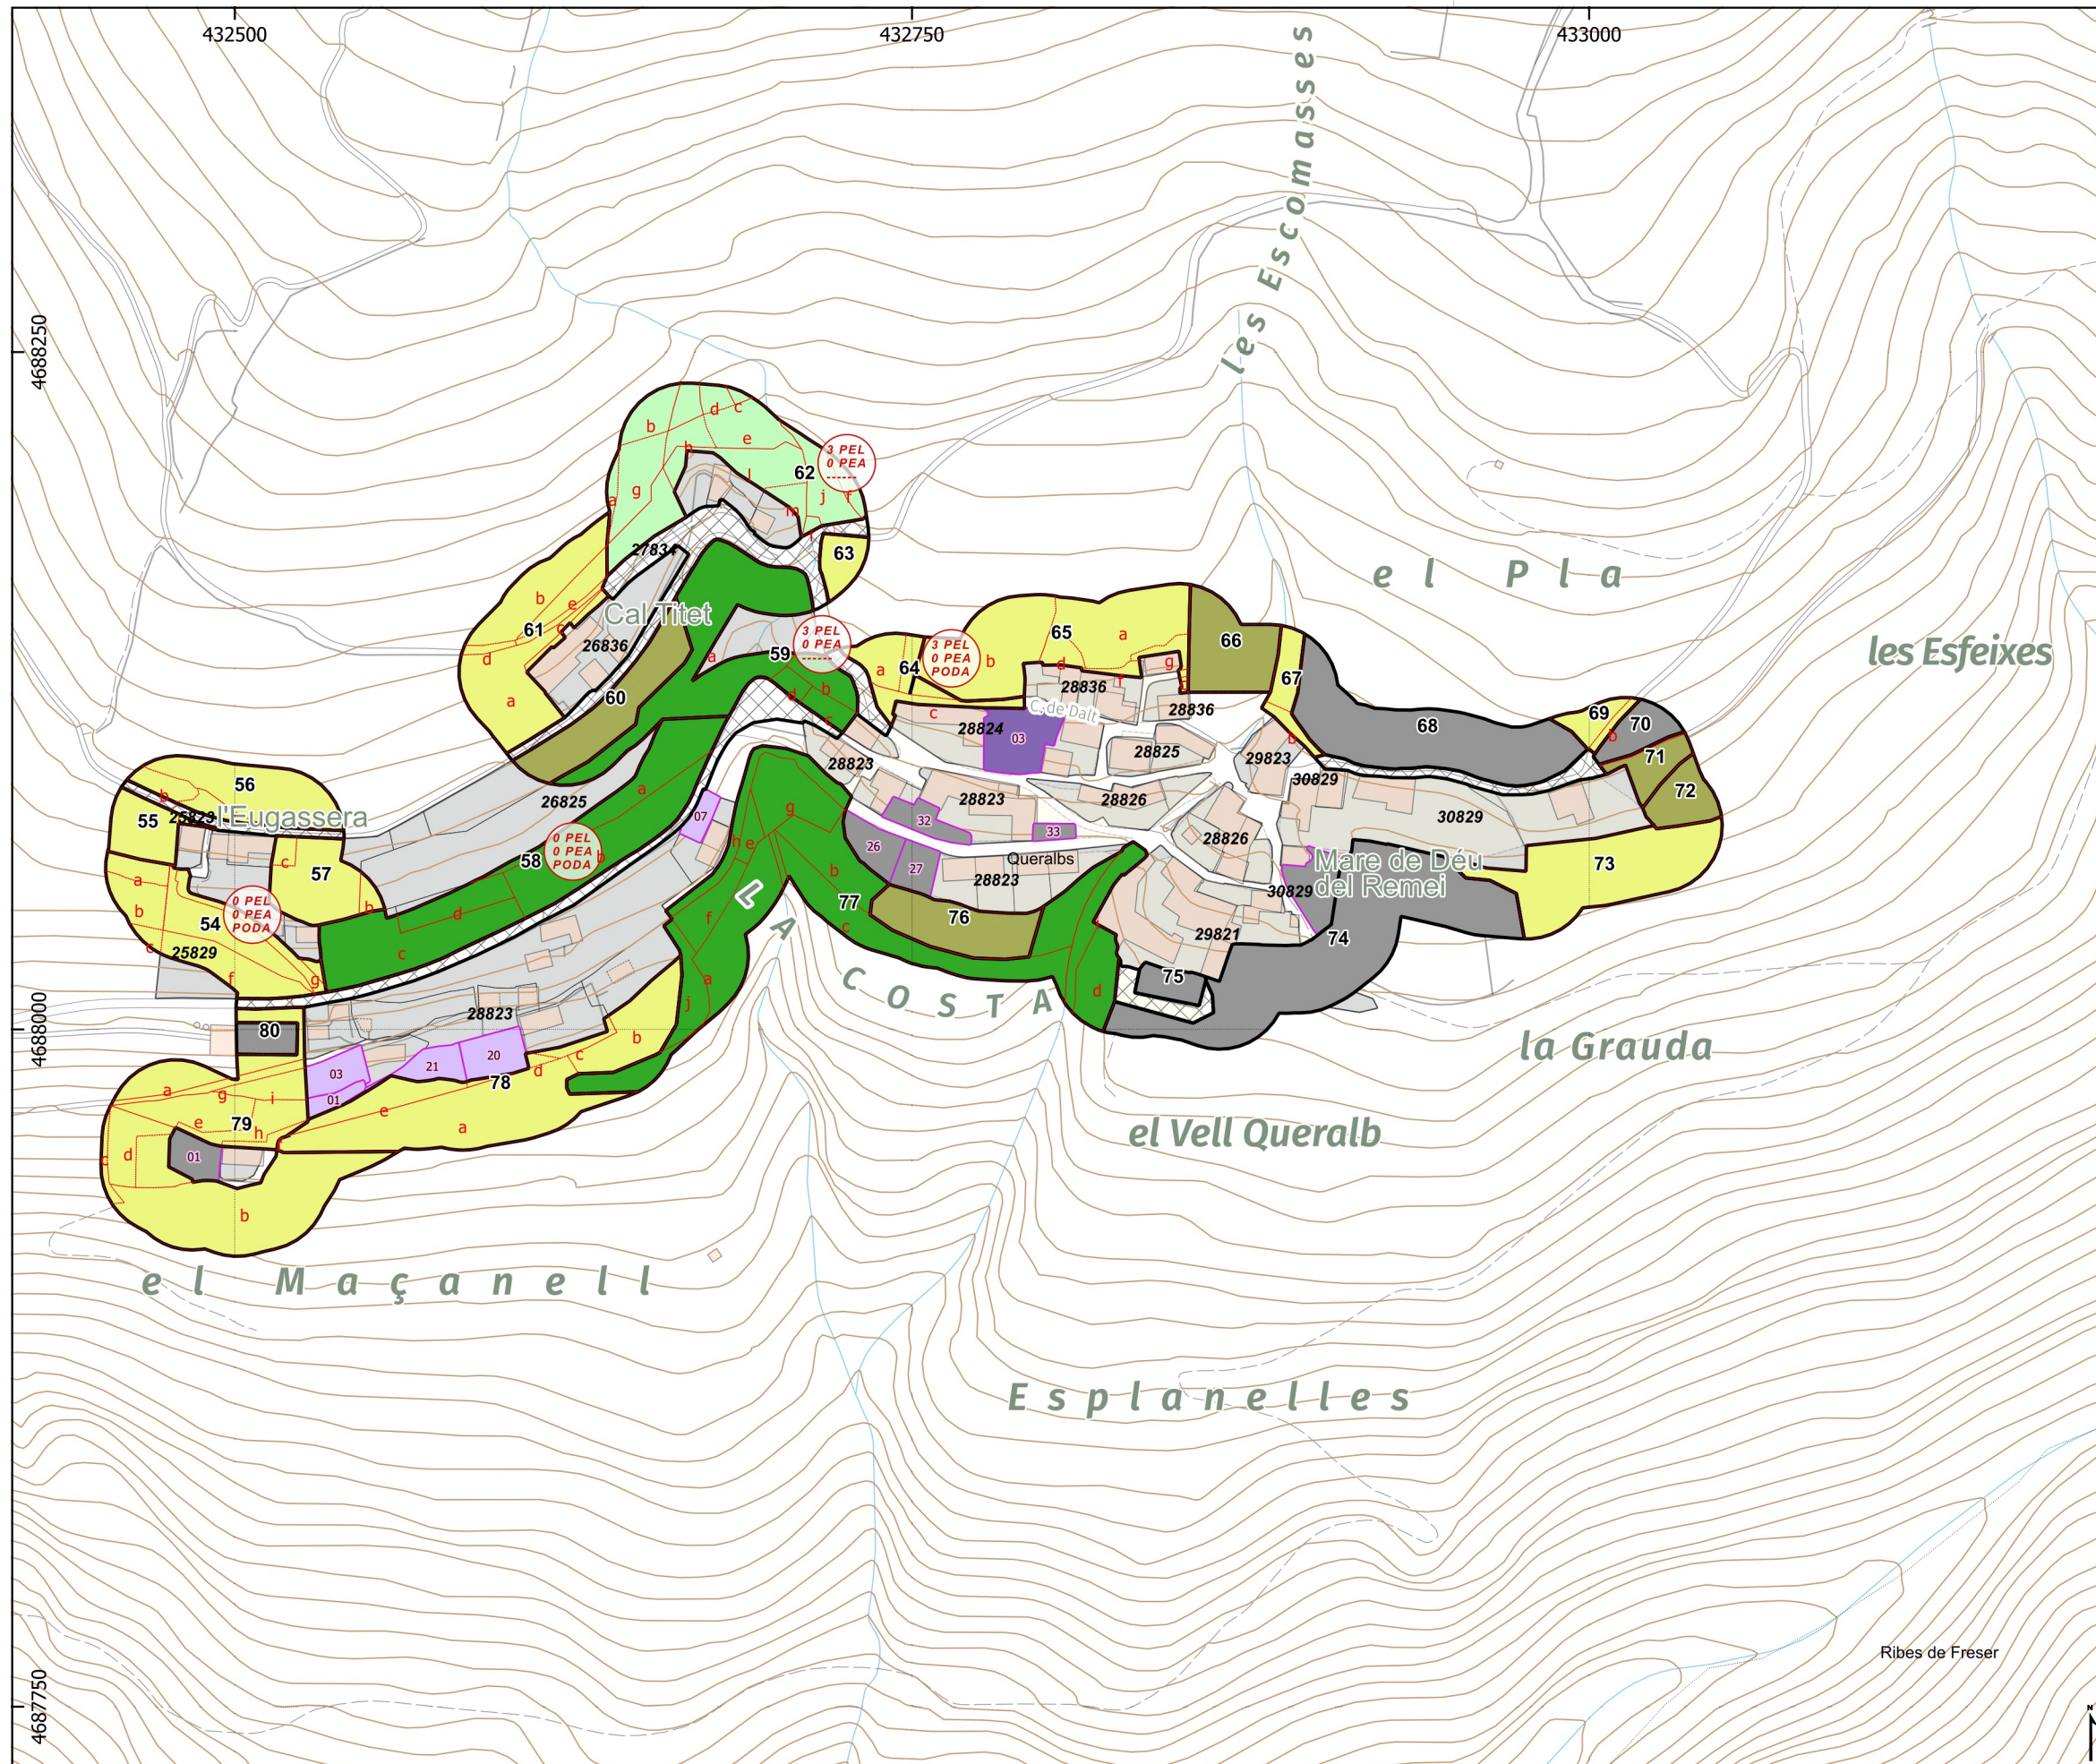

### Llegenda general

Elements representats

trams de la franja perimetral

xarxa viària en franja

subtrams

zones verdes

parcel·les interiors no edificades

parcel·lari urbana

5 PEL  
0 PEA  
0 PEA  
0 PEA

tram amb peus especials i/o poda (PEL: PE lligament  
PEA: PE alçada)

Vies de servei

existent

per arranjar

per obrir

### Situació

Queralbs

Ribes de Freser

### Tractaments sobre la vegetació

Tractaments en trams i zones verdes

T1 - estassada manual

T2 - estassada mecanitzada

T3 - aclarida sense extracció

T4 - aclarida

T5 - Aclarida sense extracció amb estassada manual

T6 - aclarida amb estassada mecanitzada

T7 - aclarida amb estassada manual

sense actuació

Tractaments en parcel·les interiors no edificades

P1 - estassada manual

P2 - estassada mecanitzada

P3 - aclarida amb estassada manual

P4 - aclarida amb estassada mecanitzada

Sense actuació

Terme municipal

Queralbs

Data

6 Desembre 2024

Escala

1:2.500

0

50

100 m

Base topogràfica 1:5000 de l'Institut Cartogràfic i Geològic de Catalunya