


Codi Segur de Verificació: 49300c15-37c6-4af4-a480-9b5ab74dc229
Origen: Ciutadà
Identificador document original: ES_L01081000_2023_2336633
Data d'impressió: 29/11/2023 11:03:44
Pàgina 1 de 9


SIGNATURES

- 1.- AMALIA GRANOLLERAS CASTELLO / num:29981-2, 21/03/2023 10:03
2.- Registre. Diligència: Aprovat inicialment per acord de Junta de Govern Local de data 27/11/2023. Vilademuls a la data de la signatura digital. El secretari acctal.
3.- LLUÍS BOET (R: P1723200J) (Secretari accidental), 28/11/2023 09:15

Diligència: Aprovat inicialment per acord de Junta de Govern Local de data 27/11/2023. Vilademuls a la data de la signatura digital. El secretari acctal.

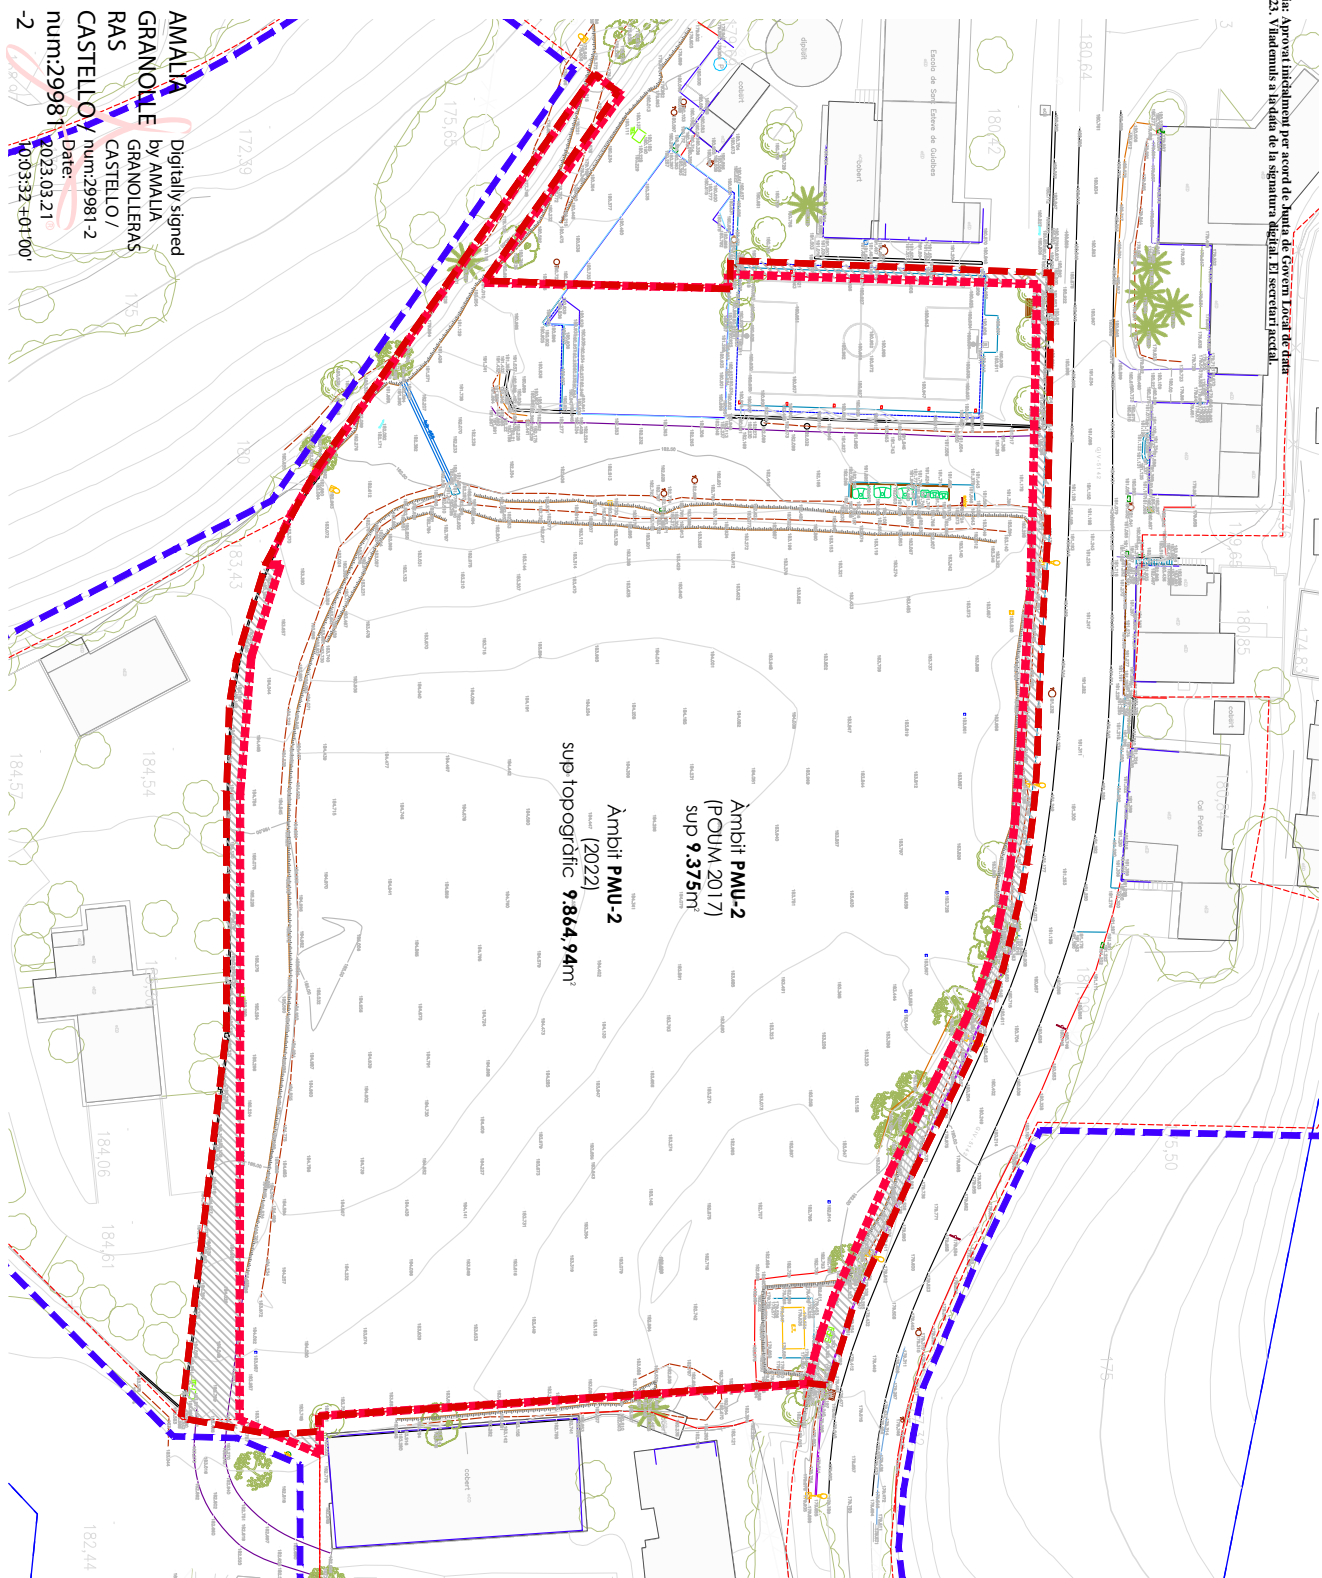

AMALIA GRANOLLE by AMALIA GRANOLLERAS RAS CASTELLO / num:29981-2 Date: 2023.03.21 10:03:37 +01:00'

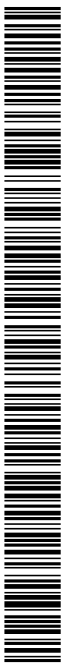

Àmbit PMU-2 (2022) sup 9.864,94 m²

- Limít so urbà (SU/SUICI)
Limít sector PMU

SISTEMES

- V ENTUBALLER ZONA VERDA
E7 EQUIPAMENTS
I2 SERVEIS TÈCNICS
SX XARXA VERDA






MUNICIPI VILADEMULS
NÚCLIU SANT ESTEVE DE GUALDES
PLA DE MILLORA URBANA
PMU-2 CENTRE



plànol d'ordenança

0.00

Table with technical details: project number (AMBIT PMU-2), scale (1/500), date (MARÇ 2023), author (GMA, AG S L), and publisher (ORANEGO S L).

Codi Segur de Verificació: 49300c15-37c6-4af4-a480-9b5ab74dc229
Origen: Ciutadà
Identificador document original: ES_L01081000_2023_2336633
Data d'impressió: 29/11/2023 11:03:44
Pàgina 2 de 9

SIGNATURES
1.- AMALIA GRANOLLERAS CASTELLO / num:29981-2, 21/03/2023 10:03
2.- Registre. Diligència: Aprovat inicialment per acord de Junta de Govern Local de data 27/11/2023. Vilademuls a la data de la signatura digital. El secretari acctal.
3.- LLUÍS BOET (R: P1723200J) (Secretari accidental), 28/11/2023 09:15



Table with 2 columns: SISTEMES and SUPERFICIE. Rows include V/ciut, Equipament, Espais lliures, and ZONES with sub-rows for Ordenació en filera and Verd pmu ci.


Project information block including: Ambit PMU-2 (2023) sup 9.844,94 m²; Limit sol urbà (SU/SINCI); Limit sector PMU; Municipi Vilademuls; Pla de Milloira Urbana PMU-2 Centre; Plànol de ordenació 0.01; and various administrative fields like data, scale, and author.



JAUNTAMENT DE VILADEMULS
Aquest document és una còpia autèntica del document electrònic original. Podeu validar la autenticitat d'aquest document a https://ppm.vilademuls.cat/OAC/ValidarDoc.jsp mitjançant el Codi Segur de Verificació que apareix a l'esquerra de l'encapçalament.

Codi Segur de Verificació: 49300c15-37c6-4af4-a480-9b5ab74dc229
Origen: Ciutadà
Identificador document original: ES_L01081000_2023_2336633
Data d'impressió: 29/11/2023 11:03:44
Pàgina 3 de 9

SIGNATURES
1.- AMALIA GRANOLLERAS CASTELLO / num:29981-2, 21/03/2023 10:03
2.- Registre. Diligència: Aprovat inicialment per acord de Junta de Govern Local de data 27/11/2023. Vilademuls a la data de la signatura digital. El secretari acctal.
3.- LLUÍS BOET (R: P1723200J) (Secretari accidental), 28/11/2023 09:15

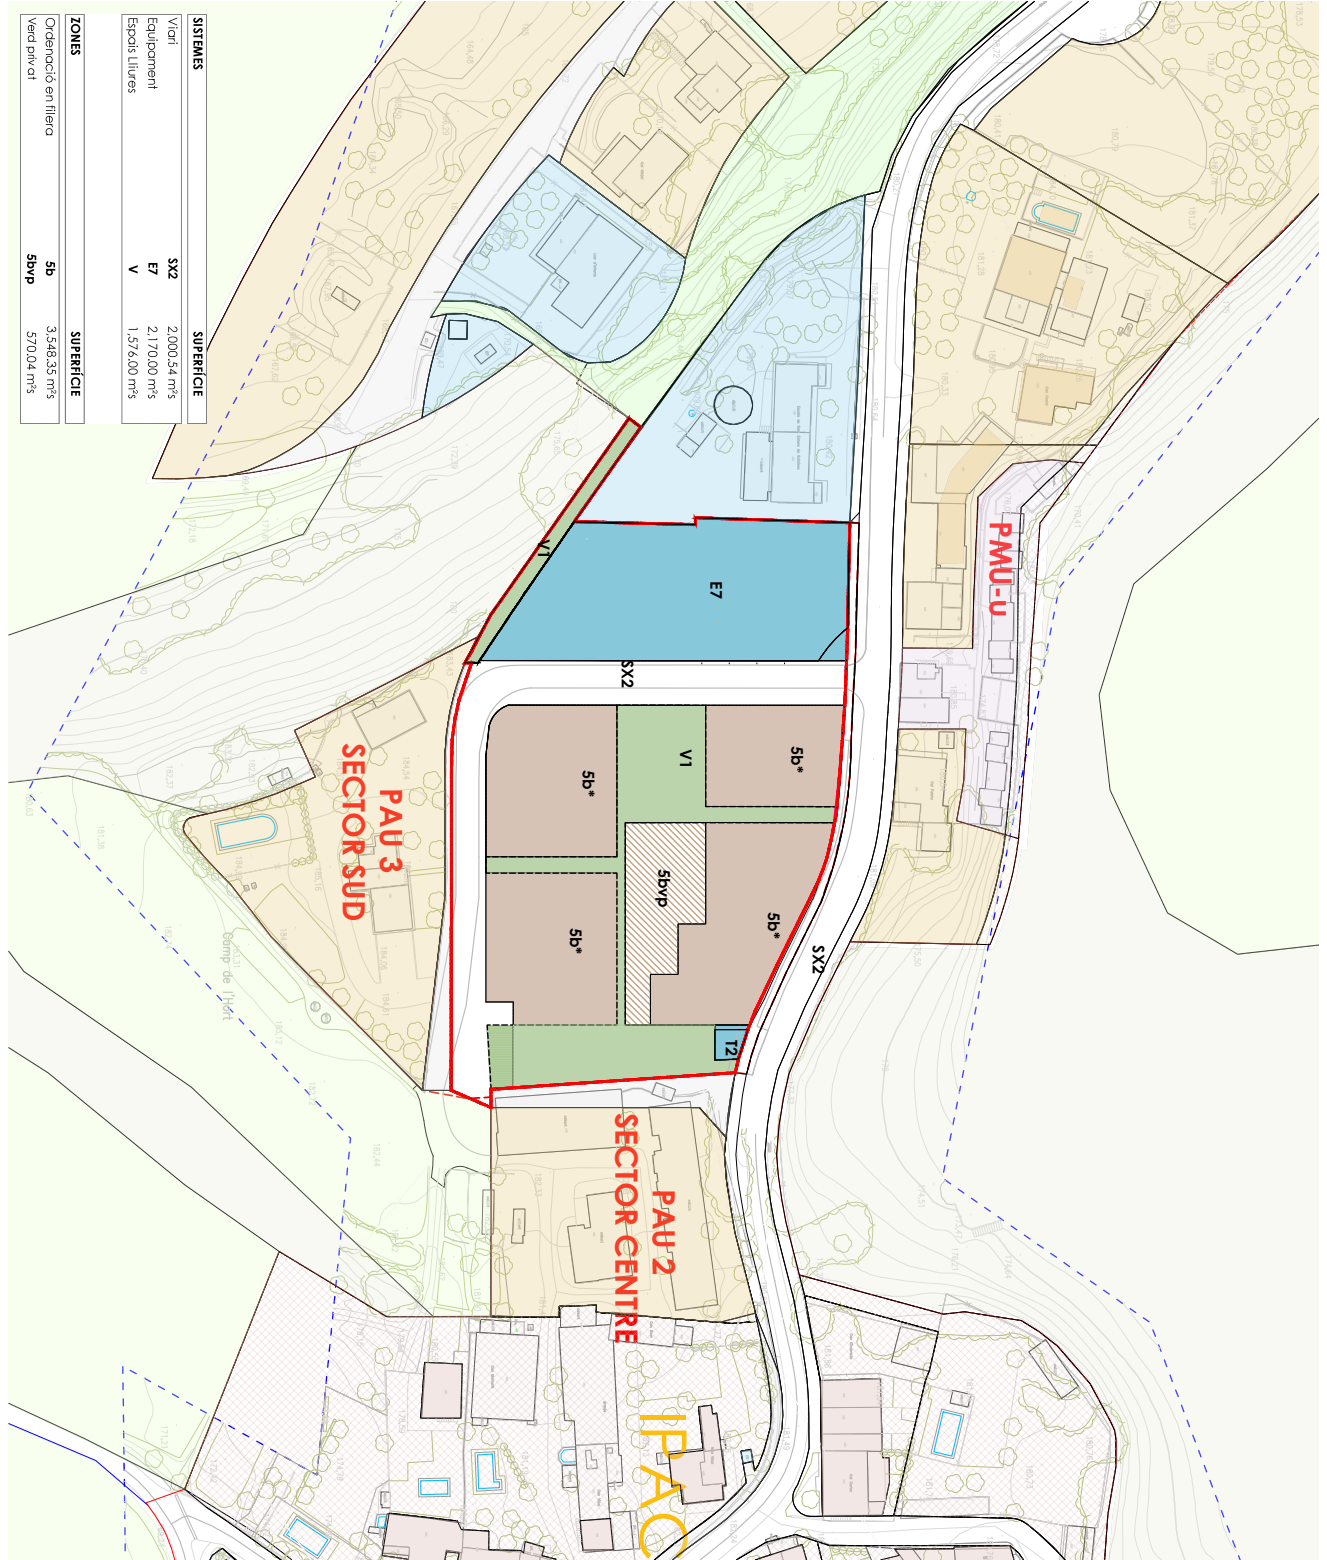

SISTEMES		SUPERFICIE	
Vari	SX2	2.000,54 m ² s	
Equipament	E7	2.170,00 m ² s	
Espais Lliures	V	1.576,00 m ² s	

ZONIS		SUPERFICIE	

Ambit PMU-2 (2023) sup 9.844,94 m²
Límit sol urbà (SU/SINICI)
Límit sector PMU

SISTEMES

- V ENTORRITJAMENT ZONA VERDA
- E7 EQUIPAMENT
- 12 SERVIS TÈCNICS
- SX XARXA VIÀRIA

- 5b* CASIS AGRÍCOLA EN ENTORRITJAMENT
- 5bvp VIELLA TRADICIONAL

ZONA DE PAU 2 CENTRE
PAU 2 CENTRE
PAU 3 SECTOR SUD
IPAC

PAU 2 CENTRE
PAU 3 SECTOR SUD
IPAC


MUNICIPI VILADEMULS
NÚCL. SANT ESTEVE DE GUARDIES


PLA DE MILLORA URBANA
PMU-2 CENTRE

plànol d'ordenació

0.01a


plànol	ZONIFICACIÓ PMU
escala	03. 1/1000
aprovació final	
data	MAIG 2023
equip redactor	GMA, AG SI
promotor	ORANEGO S.L.

AJUNTAMENT DE VILADEMULS
Aquest document és una còpia autèntica del document electrònic original. Podeu validar la autenticitat d'aquest document a <https://bpm.vilademuls.cat/OAC/ValidarDoc.jsp> mitjançant el Codi Segur de Verificació que apareix a l'esquerra de l'encapçalament.

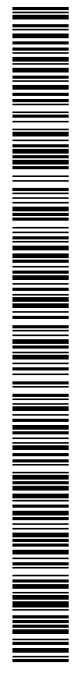

Codi Segur de Verificació: 49300c15-37c6-4af4-a480-9b5ab74dc229
Origen: Ciutadà
Identificador document original: ES_L01081000_2023_2336633
Data d'impressió: 29/11/2023 11:03:44
Pàgina 4 de 9

SIGNATURES
1.- AMALIA GRANOLLERAS CASTELLO / num:29981-2, 21/03/2023 10:03
2.- Registre. Diligència: Aprovat inicialment per acord de Junta de Govern Local de data 27/11/2023. Vilademuls a la data de la signatura digital. El secretari acctal.
3.- LLUÍS BOET (R: P1723200J) (Secretari accidental), 28/11/2023 09:15

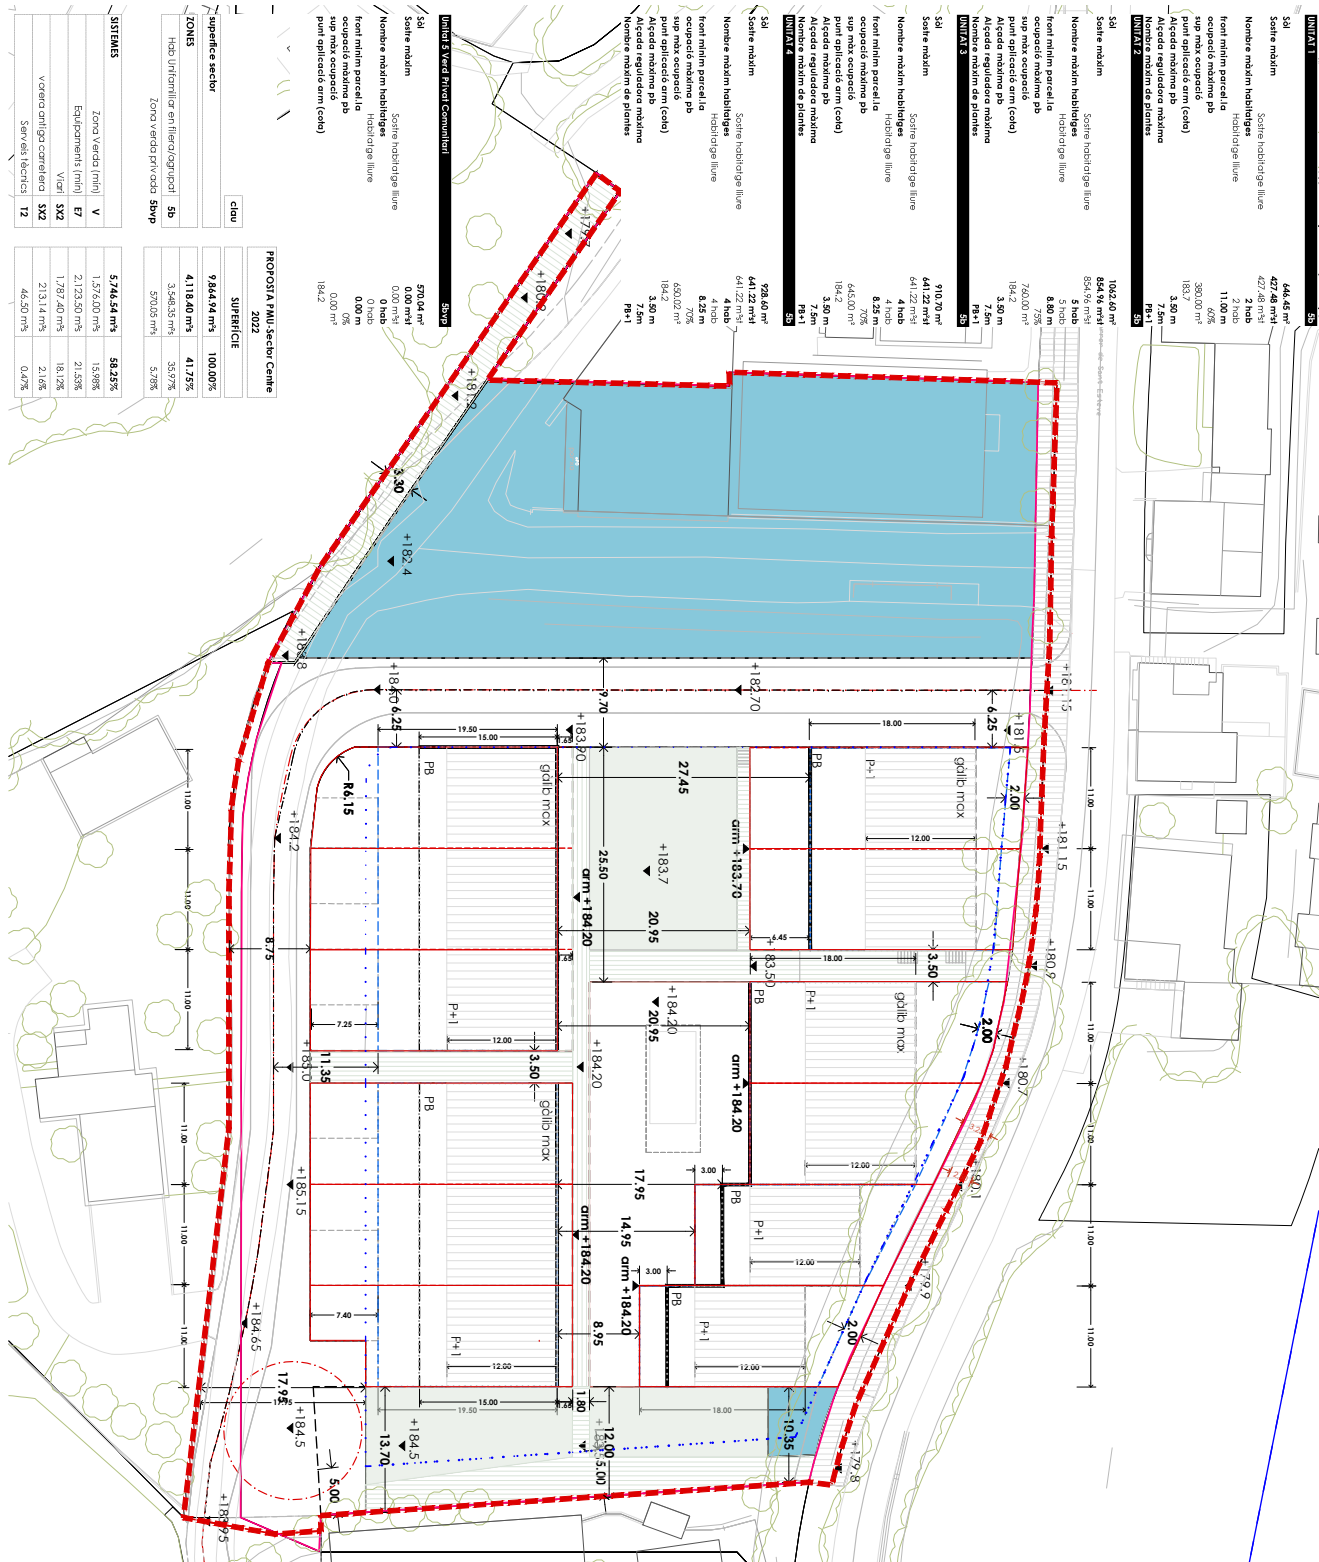

Technical specifications and project information including:
- Ambit PMU-2 (2022) sup 9.844,94 m²
- Municipi: VILADEMULS
- Pla de Millores Urbana PMU-2 CENTRE
- Plànols d'ordenança 0.02
- Ordenació Normativa
- Data: MARÇ 2023
- Equip redactor: GMA, AG S'
- Promotor: ORANEGO S.L.




AJUNTAMENT DE VILADEMULS
Aquest document és una còpia autèntica del document electrònic original. Podeu validar la autenticitat d'aquest document a https://bpm.vilademuls.cat/OAC/ValidarDoc.jsp mitjançant el Codi Segur de Verificació que apareix a l'esquerra de l'encapçalament.

Codi Segur de Verificació: 49300c15-37c6-4af4-a480-9b5ab74dc229
Origen: Ciutadà
Identificador document original: ES_L01081000_2023_2336633
Data d'impressió: 29/11/2023 11:03:44
Pàgina 5 de 9

SIGNATURES
1.- AMALIA GRANOLLERAS CASTELLO / num:29981-2, 21/03/2023 10:03
2.- Registre. Diligència: Aprovat inicialment per acord de Junta de Govern Local de data 27/11/2023. Vilademuls a la data de la signatura digital. El secretari acctal.
3.- LLUÍS BOET (R: P1723200J) (Secretari accidental), 28/11/2023 09:15

Table with 5 columns: UNITAT, SUPERFICIE, % SCOTTE HIL-ús, ed p/m2 PB, ocup max, HABITATGES, HAB max/m2. Rows include UNITAT 1, UNITAT 2, UNITAT 3, UNITAT 4, and TOTAL.

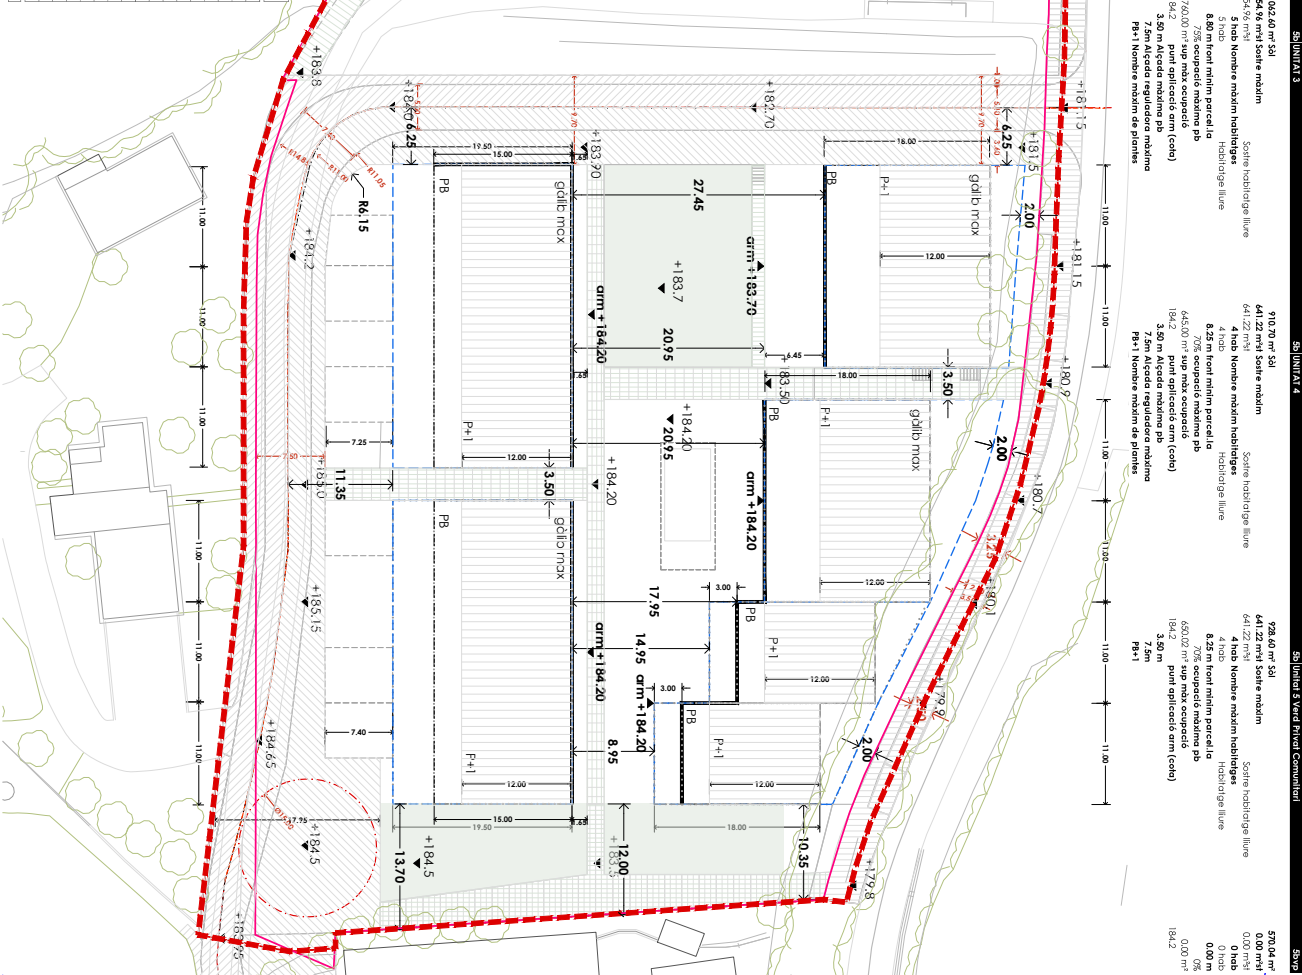

Project information block including:
- Ambit PMU-2 (2022) sup 9.844.94 m²
- Municipi: VILADEMULS, NÚCL SANI ESTIVE DE GUARDES
- Pla: P.L.A. DE MILLORA URBANA PMU-2 CENTRE
- Ordencació: 0.02a
- Data: MARÇ 2023
- Equip redactor: GMA, AG S.L
- Promotor: ORANEGO S.L



JAUNTAMENT DE VILADEMULS
Aquest document és una còpia autèntica del document electrònic original. Podeu validar la autenticitat d'aquest document a https://bpm.vilademuls.cat/OAC/ValidarDoc.jsp mitjançant el Codi Segur de Verificació que apareix a l'esquerra de l'encapçalament.

Codi Segur de Verificació: 49300c15-37c6-4af4-a480-9b5ab74dc229
Origen: Ciutadà
Identificador document original: ES_L01081000_2023_2336633
Data d'impressió: 29/11/2023 11:03:44
Pàgina 6 de 9

SIGNATURES
1.- AMALIA GRANOLLERAS CASTELLO / num:29981-2, 21/03/2023 10:03
2.- Registre. Diligència: Aprovat inicialment per acord de Junta de Govern Local de data 27/11/2023. Vilademuls a la data de la signatura digital. El secretari acctal.
3.- LLUÍS BOET (R: P1723200J) (Secretari accidental), 28/11/2023 09:15

UNITAT'S ADJUDICACIÓ	SUPERFICIE	%	SOSTRE-FIT. de habitatge	OC max ed privi PB	ocup max	HABITATGES	HAB màxim
UNITAT 1	646,45 m ²	15,70%	427,48 m ²	380,00 m ²	58%	2 hab.	2 hab.
U1	328,63 m ²		213,74 m ²	190,00 m ²	58%	1 hab.	1 hab.
U2	318,82 m ²		213,74 m ²	190,00 m ²	60%	1 hab.	1 hab.
UNITAT 2	1.062,60 m ²	25,80%	854,96 m ²	760,00 m ²	64%	4 hab.	5 hab.
U3	294,96 m ²		213,74 m ²	190,00 m ²	64%	1 hab.	1 hab.




PIA DE MILLORA URBANA
PMU-2 CENTRE

MUNICIPI VILADEMULS
NÚCI SANI ESTIVE DE GUARDIES

plànols d'ordenació
0.03
ORDENACIÓ IMATGE
(no normativa)

escala: 1/500

data: MARÇ 2023

equip redactor: GMA, AG SI

promotor: ORANEGO S.L.

Ambit PMU-2 (2022) sup 9.844,94 m²

Unitat sol urb (SU/SUNCI)

Unitat sector PMU

LEGENDA

SISTEMES

- V: ENTUBATGE D'ACQUEDUCTE
- E7: EQUIPAMENT
- T2: SERVEIS TÈCNICS
- SX: XARXA VIÀRIA
- 5P: CASIS AGRÍCOLS EN TERRA
- 5Pv: VERD PRIVAT D'OCUPACIÓ MÀXIMA







JAUNTAMENT DE VILADEMULS
AQUEST DOCUMENT ÉS UNA COPIA AUTÈNTICA DEL DOCUMENT ELECTRÒNIC ORIGINAL. PODEU VALIDAR LA AUTÈNTICITAT D'AQUEST DOCUMENT A
https://bpm.vilademuls.cat/OAC/ValidarDoc.jsp mitjançant el Codi Segur de Verificació que apareix a l'esquerra de l'encapçalament.

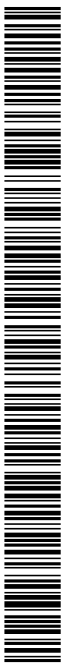

Codi Segur de Verificació: 49300c15-37c6-4af4-a480-9b5ab74dc229
Origen: Ciutadà
Identificador document original: ES_L01081000_2023_2336633
Data d'impressió: 29/11/2023 11:03:44
Pàgina 7 de 9

SIGNATURES
1.- AMALIA GRANOLLERAS CASTELLO / num:29981-2, 21/03/2023 10:03
2.- Registre. Diligència: Aprobat inicialment per acord de Junta de Govern Local de data 27/11/2023. Vilademuls a la data de la signatura digital. El secretari acctal.
3.- LLUÍS BOET (R: P1723200J) (Secretari accidental), 28/11/2023 09:15

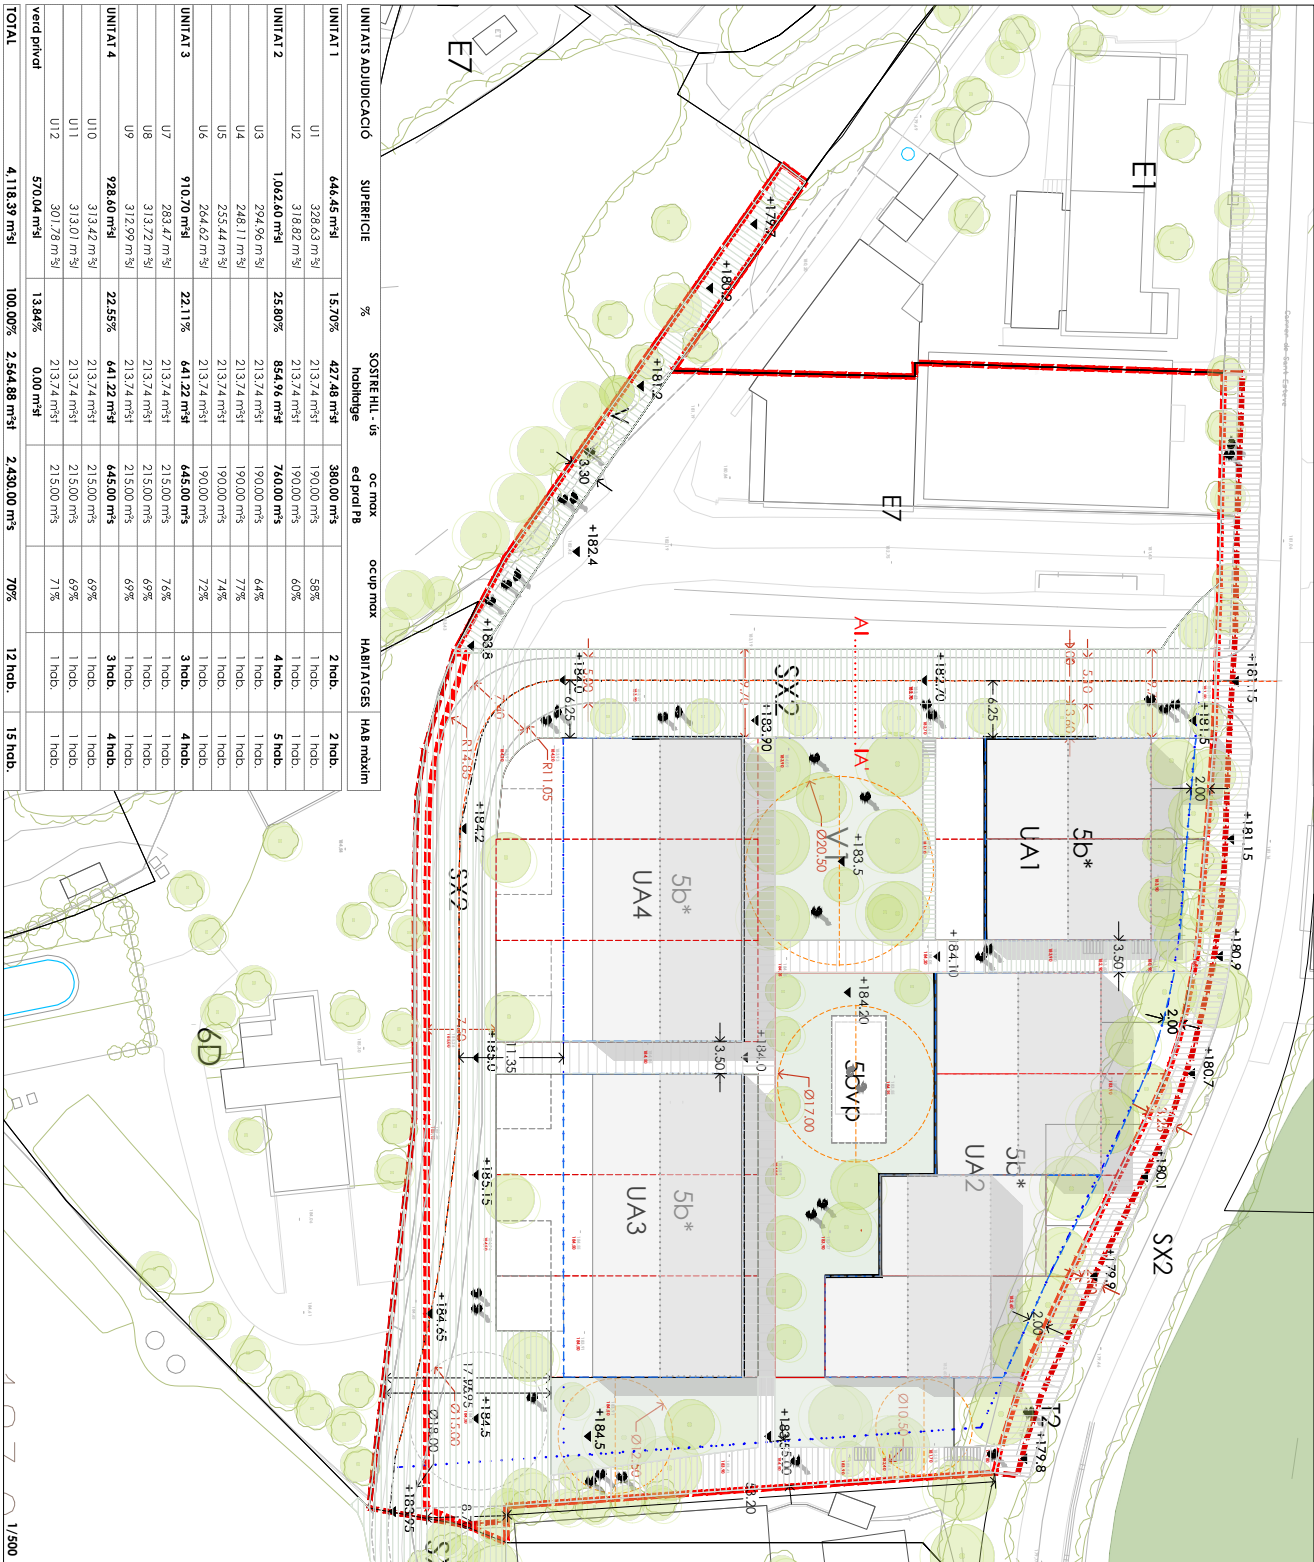


Table with columns: UNITAT, SUPERFICIE, % SOSTRE HIL - us, habidatge, oc max, ocup max, HABITATGES, HAB m2/mx. Rows include UNITAT 1, 2, 3, 4 and a TOTAL row.



Project information section including: Ambit PMU-2 (2023) sup 9.844,94 m²; Plànols d'ordenació 0.03a; Municipi Vilademuls; Pla de Milloira Urbana PMU-2 Centre; and contact details for GMA, AG S.L.

Verificació: 49300c15-37c6-4af4-a480-9b5ab74dc229
Aquest document és una còpia autèntica del document electrònic original. Podeu validar la autenticitat d'aquest document a https://bpm.vilademuls.cat/OAC/ValidarDoc.jsp mitjançant el Codi Segur de Verificació que apareix a l'esquerra de l'encapçalament.



Codi Segur de Verificació: 49300c15-37c6-4af4-a480-9b5ab74dc229
Origen: Ciutadà
Identificador document original: ES_L01081000_2023_2336633
Data d'impressió: 29/11/2023 11:03:44
Pàgina 8 de 9

SIGNATURES
1.- AMALIA GRANOLLERAS CASTELLO / num:29981-2, 21/03/2023 10:03
2.- Registre. Diligència: Aprovat inicialment per acord de Junta de Govern Local de data 27/11/2023. Vilademuls a la data de la signatura digital. El secretari acctal.
3.- LLUÍS BOET (R: P1723200J) (Secretari accidental), 28/11/2023 09:15

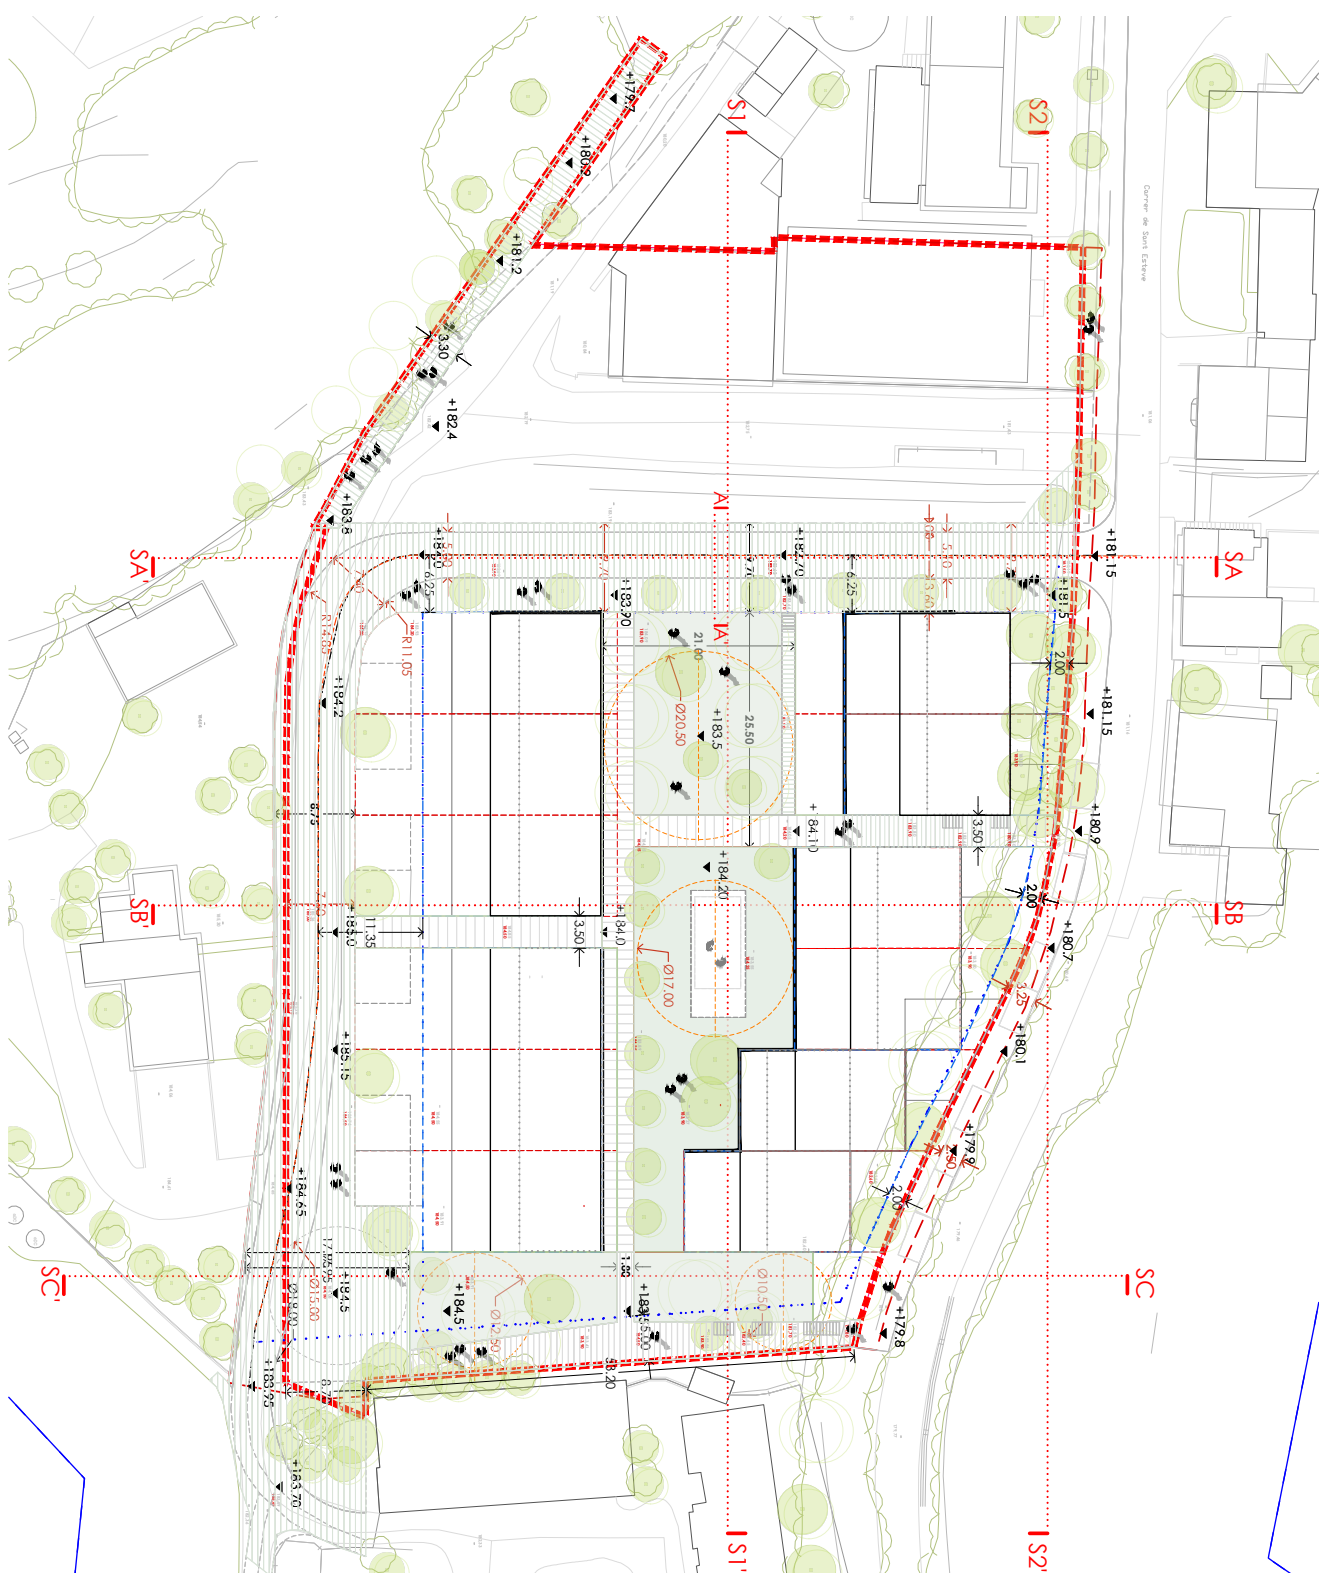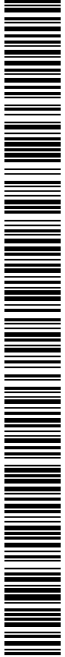

Ambit PMU-2 (2023) sup 9.844,94 m²

— Límit sol urbà (SU/SINUCI)
— Límit sector PMU

SISTEMES

- V ENTORRILLAT ZONA VERDA
- E7 EQUIPAMENTS
- T2 SERVEIS TÈCNICS
- SX XARXA VERDA

ZONES

- SP CASES AGRÍcoles/AGRICULTURA
- SPV VERED TRAVES DE GRAN CAPACITAT

PIANOS D'ORDENANÇES
0.04a

MUNICIPI VILADEMULS
NÚCII SANTI ESTEVE DE GUARDES

PIA DE MILLORA URBANA
PMU-2 CENTRE

plànol: **0.04a**

edifici: **ALIMINACIONS I RASANTS**

escala: **03 - 1/500**

aprovació i lliçat: **MARÇ 2023**

data: **MARÇ 2023**



equip redactor: **GMA, AG S.L**

promotor: **ORANEGO S.L**

AJUNTAMENT DE VILADEMULS
Aquest document és una còpia autèntica del document electrònic original. Podeu validar la autenticitat d'aquest document a <https://bpm.vilademuls.cat/OAC/ValidarDoc.jsp> mitjançant el Codi Segur de Verificació que apareix a l'esquerra de l'encapçalament.

Codi Segur de Verificació: 49300c15-37c6-4af4-a480-9b5ab74dc229
Origen: Ciutadà
Identificador document original: ES_L01081000_2023_2336633
Data d'impressió: 29/11/2023 11:03:44
Pàgina 9 de 9

SIGNATURES
1.- AMALIA GRANOLLERAS CASTELLO / num:29981-2, 21/03/2023 10:03
2.- Registre. Diligència: Aprovat inicialment per acord de Junta de Govern Local de data 27/11/2023. Vilademuls a la data de la signatura digital. El secretari acctal.
3.- LLUÍS BOET (R: P1723200J) (Secretari accidental), 28/11/2023 09:15

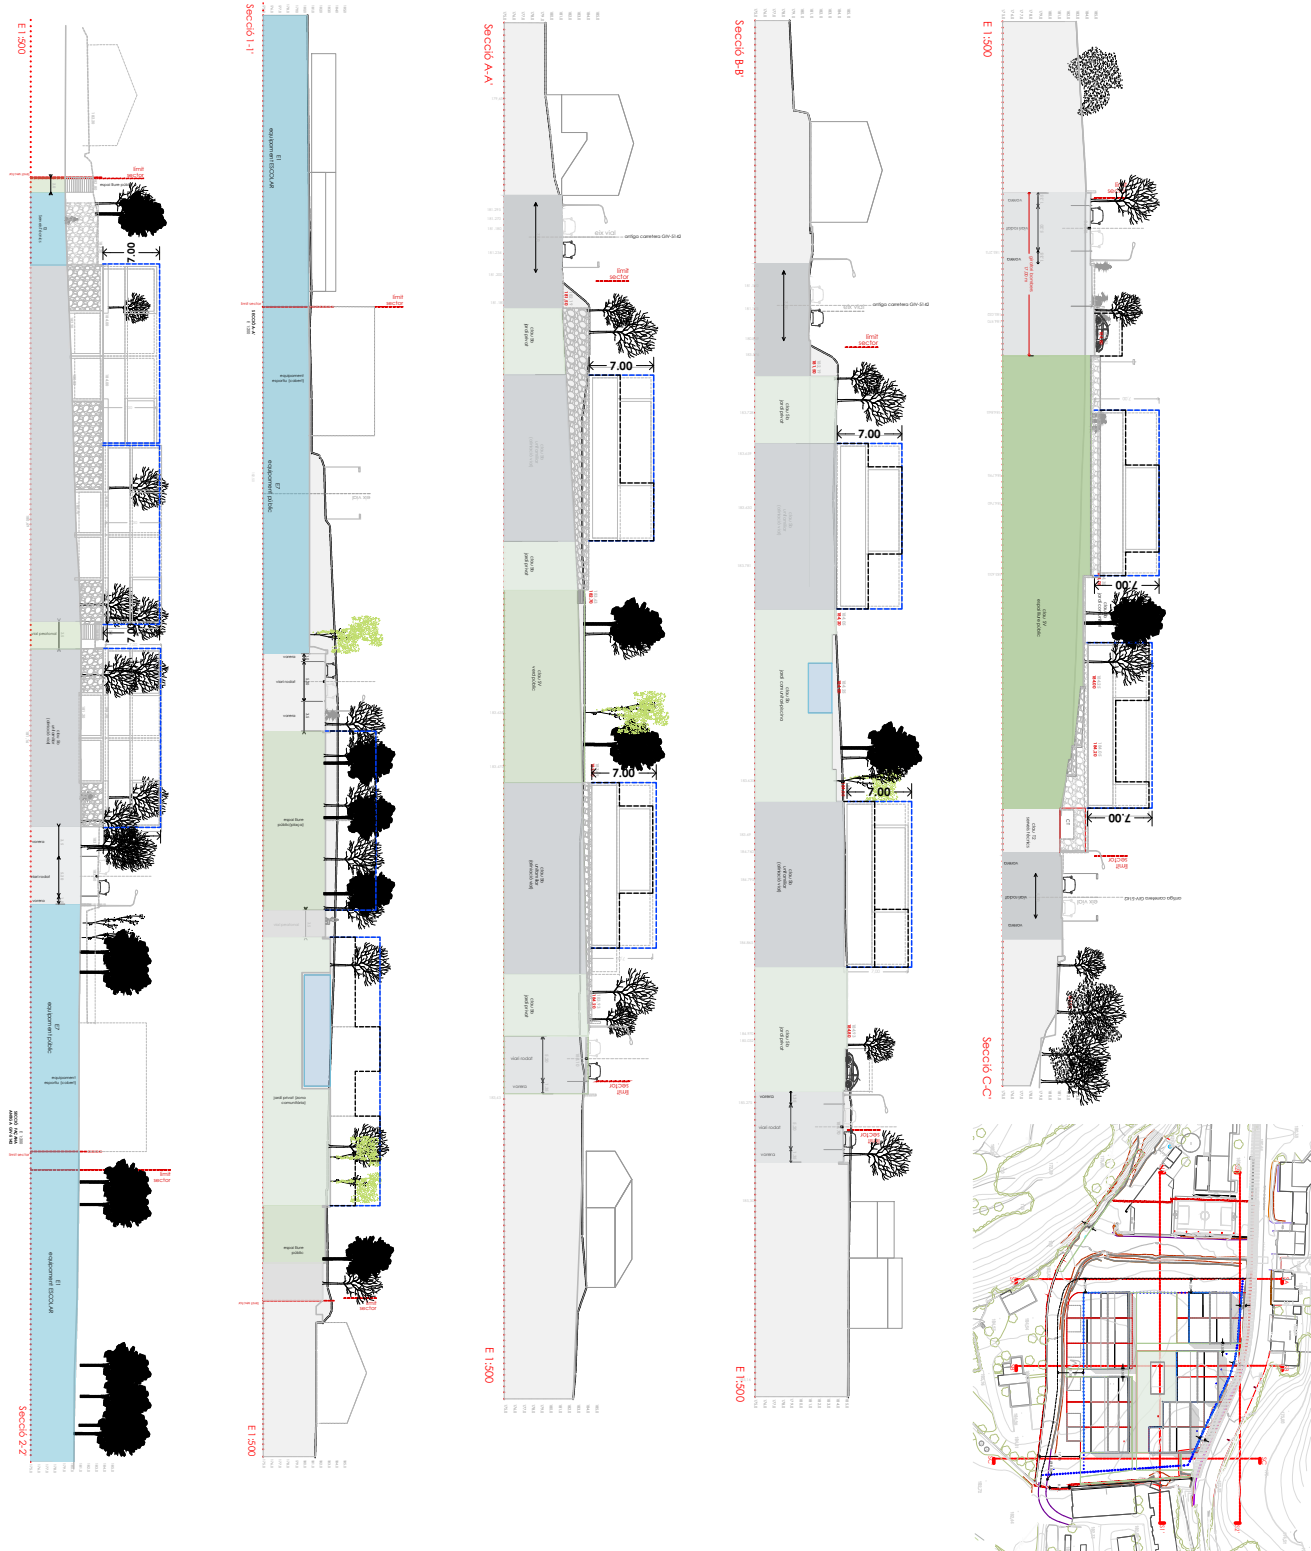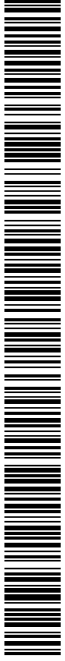

Àmbit PMU-2 (2022) sup 9.844,94 m²

Limit sol urbà (SU/SINUCI)

Limit sector PMU

SISTEMES

V ENTUBAT LÍNEA D'ACQUEDUCTE

E7 EQUIPAMENT

T2 SERVEI TÈCNIC

SX XARXA VIÀRIA

ZONES



PL. 222 PL. 4 DE MILLORA URBANA S'AMPLIA EN BARRIS DE GUALDES SECCIO 1.- AMBIT

Zona centre del nucli de Sant Esteve de Gualdes

3.201.000.000

3.201.000.000

plànol d'ordenació
0.05

PLA DE MILLORA URBANA
PMU-2 CENTRE



MUNICIPI VILADEMULS
NIQUÍ SANTI ESTEVE DE GUALDES

plànol
SECCIONS - Proposta ordenació
secció: 03 - 1/500
aprovació: final
data: MARÇ 2023
equip redactor: GMA, AG S'L
promotor: ORANEGO S.L

AJUNTAMENT DE VILADEMULS
Aquest document és una còpia autèntica del document electrònic original. Podeu validar la autenticitat d'aquest document a
https://bpm.vilademuls.cat/OAC/ValidarDoc.jsp mitjançant el Codi Segur de Verificació que apareix a l'esquerra de l'encapçalament.